



ISOMETRIA WC DEP. LIMPEZA
ESCALA ----- 1:50

ISOMETRIA WC ALOJAMENTO
ESCALA ----- 1:50

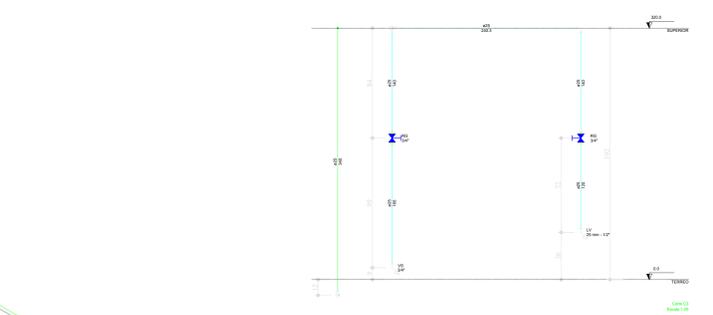

ISOMETRIA PAVIMENTO TÉRREO
ESCALA ----- 1:50

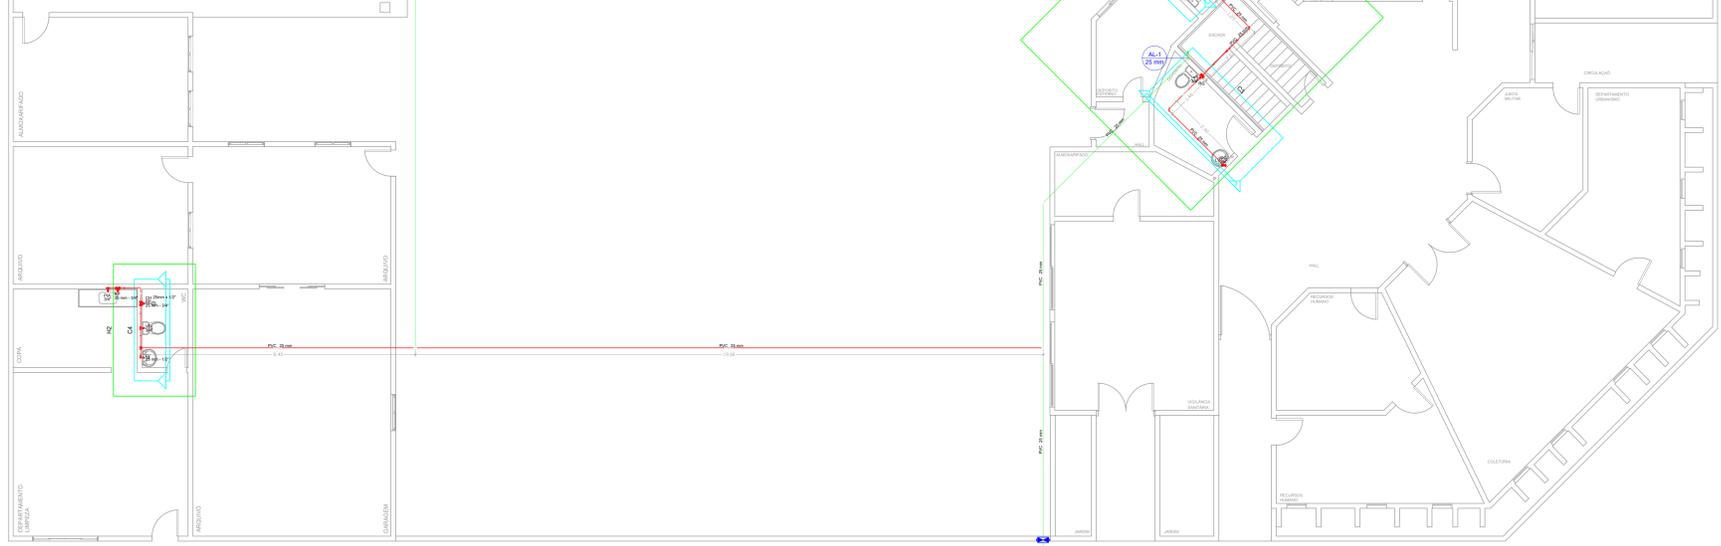

PLANTA BAIXA PAVIMENTO TÉRREO
ESCALA ----- 1:50

Lista de Materiais	
Aparelho	
Chuveiro	3 pc
Zinha 1/2"	2 pc
Torneira de Tanque de Lavar	2 pc
Torneira 3/4"	2 pc
Torneira de Lavatório	2 pc
25 mm - 1/2"	5 pc
Vaso Sanitário 0' ca. acoplado	12"
12"	5 pc
Materiais	
Registo de esgoto	2 pc
Registo de grelha 0' canopla cromada	1 pc
3/4"	6 pc
Registo de pressão 0' canopla cromada	3/4"
3/4"	3 pc
Registo esfera borboleta bruto PVC	3/4"
3/4"	1 pc
PVC Acessórios	
Engate flexível cobre cromado com canopla	102 - 300m
6 pc	
Engate flexível plástico	102 - 300m
5 pc	
PVC mangueiras	
Cole de tomada em PVC	3/4"
3/4"	1 pc
Joelho 90 soldável 0' rosca	25 mm - 3/4"
5 pc	
Joelho de redução soldável 0' rosca	25 mm - 1/2"
6 pc	
Linha soldável 0' rosca	25 mm - 3/4"
3 pc	
Tubo anelado	3/4"
2 pc	
Ta sold 0' rosca boia central	25 mm - 3/4"
1 pc	
PVC registro rosca	
Tubo	3/4"
0.23 m	
PVC registro soldável	
Adaptador curto c/boia-rosca p registro	25 mm - 3/4"
16 pc	
Bucha de redução sold. longa	50 mm - 25 mm
2 pc	
Cap soldável	25 mm
1 pc	
Curva 90 soldável	25 mm
2 pc	
Joelho 45 soldável	50 mm
1 pc	
Joelho 90 soldável	25 mm
3 pc	
Joelho 90 soldável	25 mm
21 pc	
Tubo	25 mm
100.25 m	
Ta sold	50 mm
3.03 m	
Ta 00 soldável	25 mm
14 pc	
PVC soldável azul 0' bucha tubo	
Joelho 90 soldável com bucha de tubo	25 mm - 3/4"
2 pc	
Joelho de redução 90 soldável com bucha de tubo	25 mm - 1/2"
8 pc	

Legenda detalhada	
Alimentador Pirel	
Metas	
Registo de esgoto	3/4"
PVC mangueiras	1 pc
Clareador de torneira em PVC	
3/4"	1 pc
Joelho 90 soldável 0' rosca	25 mm - 3/4"
1 pc	
PVC registro rosca	
Adaptador curto c/boia-rosca p registro	25 mm - 3/4"
1 pc	
Engate flexível	
Metas	
Registo esfera borboleta bruto PVC	3/4"
PVC mangueiras	1 pc
Joelho 90 soldável 0' rosca	25 mm - 3/4"
4 pc	
Tubo anelado	3/4"
2 pc	
Ta sold 0' rosca boia central	25 mm - 3/4"
1 pc	
PVC registro rosca	
Tubo	3/4"
0.23m	
PVC registro soldável	
Adaptador curto c/boia-rosca p registro	25 mm - 3/4"
1 pc	
Metas	
Registo de pressão 0' canopla cromada	3/4"
1 pc	
PVC mangueiras	
Linha soldável 0' rosca	25 mm - 3/4"
1 pc	
PVC registro soldável	
Adaptador curto c/boia-rosca p registro	25 mm - 3/4"
1 pc	
Registo de grelha 0' canopla cromada	3/4"
1 pc	
PVC registro soldável	
Adaptador curto c/boia-rosca p registro	25 mm - 3/4"
2 pc	

CORPO DE BOMBEIRO

Conteúdo nº 924314/2021
HIDRAULICO

OBRA: REVITALIZAÇÃO DO PRÉDIO DA PREFEITURA
PROPRIETÁRIO: PREFEITURA MUNICIPAL DE ARAGUACEMA
LOCAL: PRAÇA GENTIL VERAS, Nº 380, CENTRO, ARAGUACEMA - TO

PROPRIETÁRIO: PREFEITURA MUNICIPAL DE ARAGUACEMA

AUTOR DO PROJETO: CIVIL MARCIANO NUNES COELHO

OBRA-10: 0306/0
OBRA-10: 5114-4

DATA: 08/02/2022

CONTEÚDO: PLANTA BAIXA E DETALHES DO PRÉDIO PREFEITURA

PÁGINA: 01/03

DESENHO: CUILHERME

Nome: 8474-8686

M & G ENGENHARIA
MARCIONE = Fone (63) 3225 5791 / 96426 6107 E-mail: marcione@outlook.com