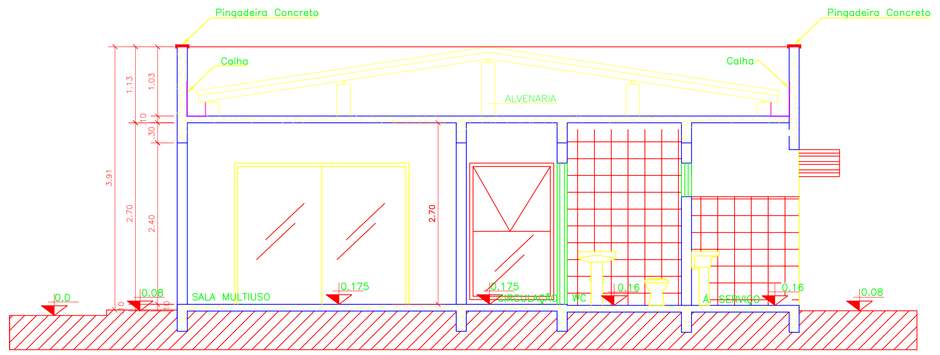

CORTE A A
ESCALA ----- 1:50

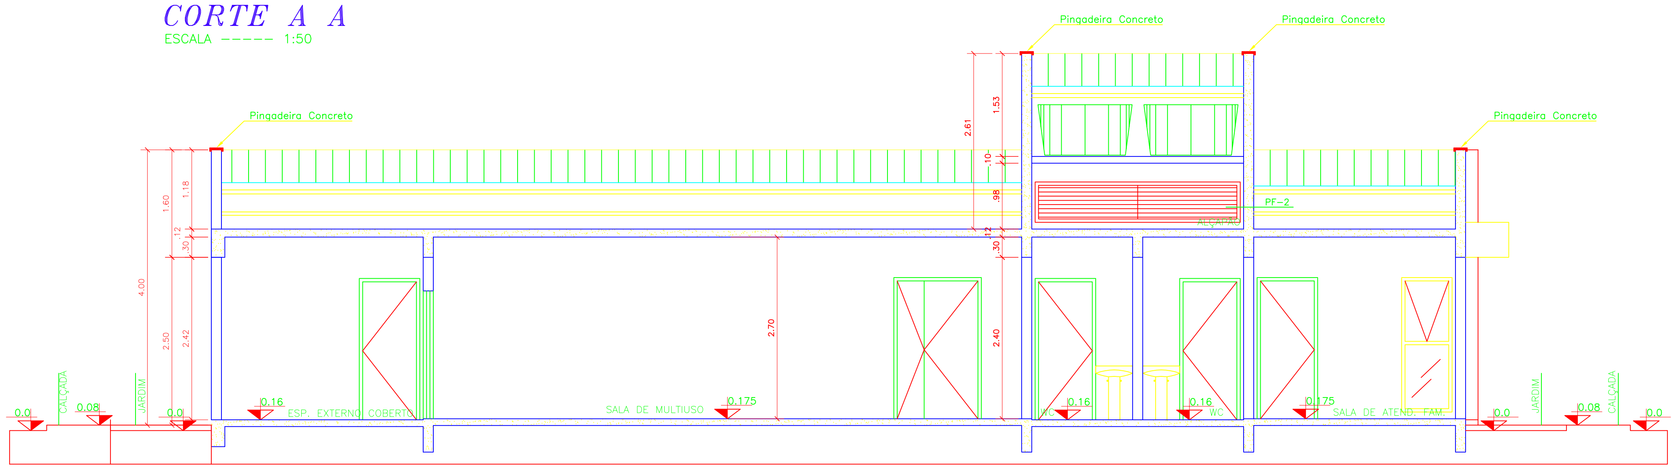

CORTE B B
ESCALA ----- 1:50

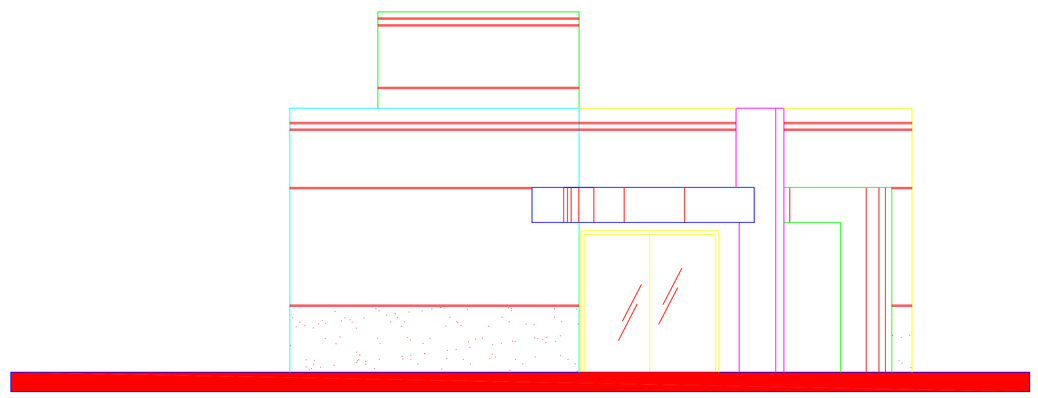

FACHADA FRONTAL
ESCALA ----- 1:50

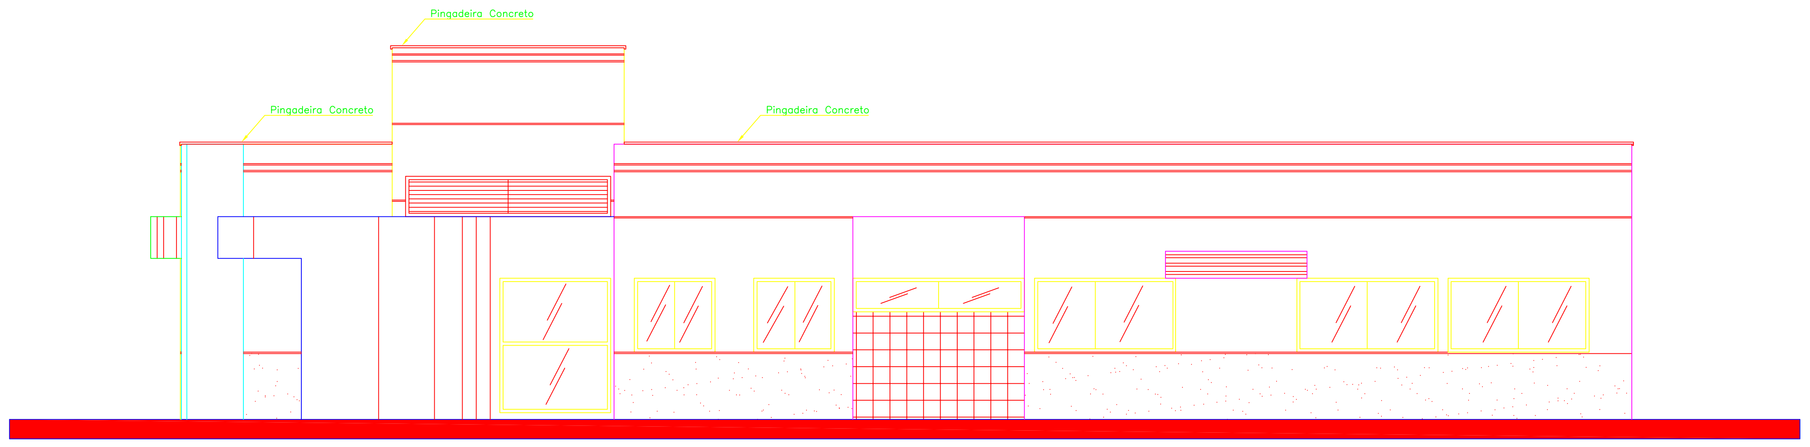

FACHADA LATERAL
ESCALA ----- 1:50

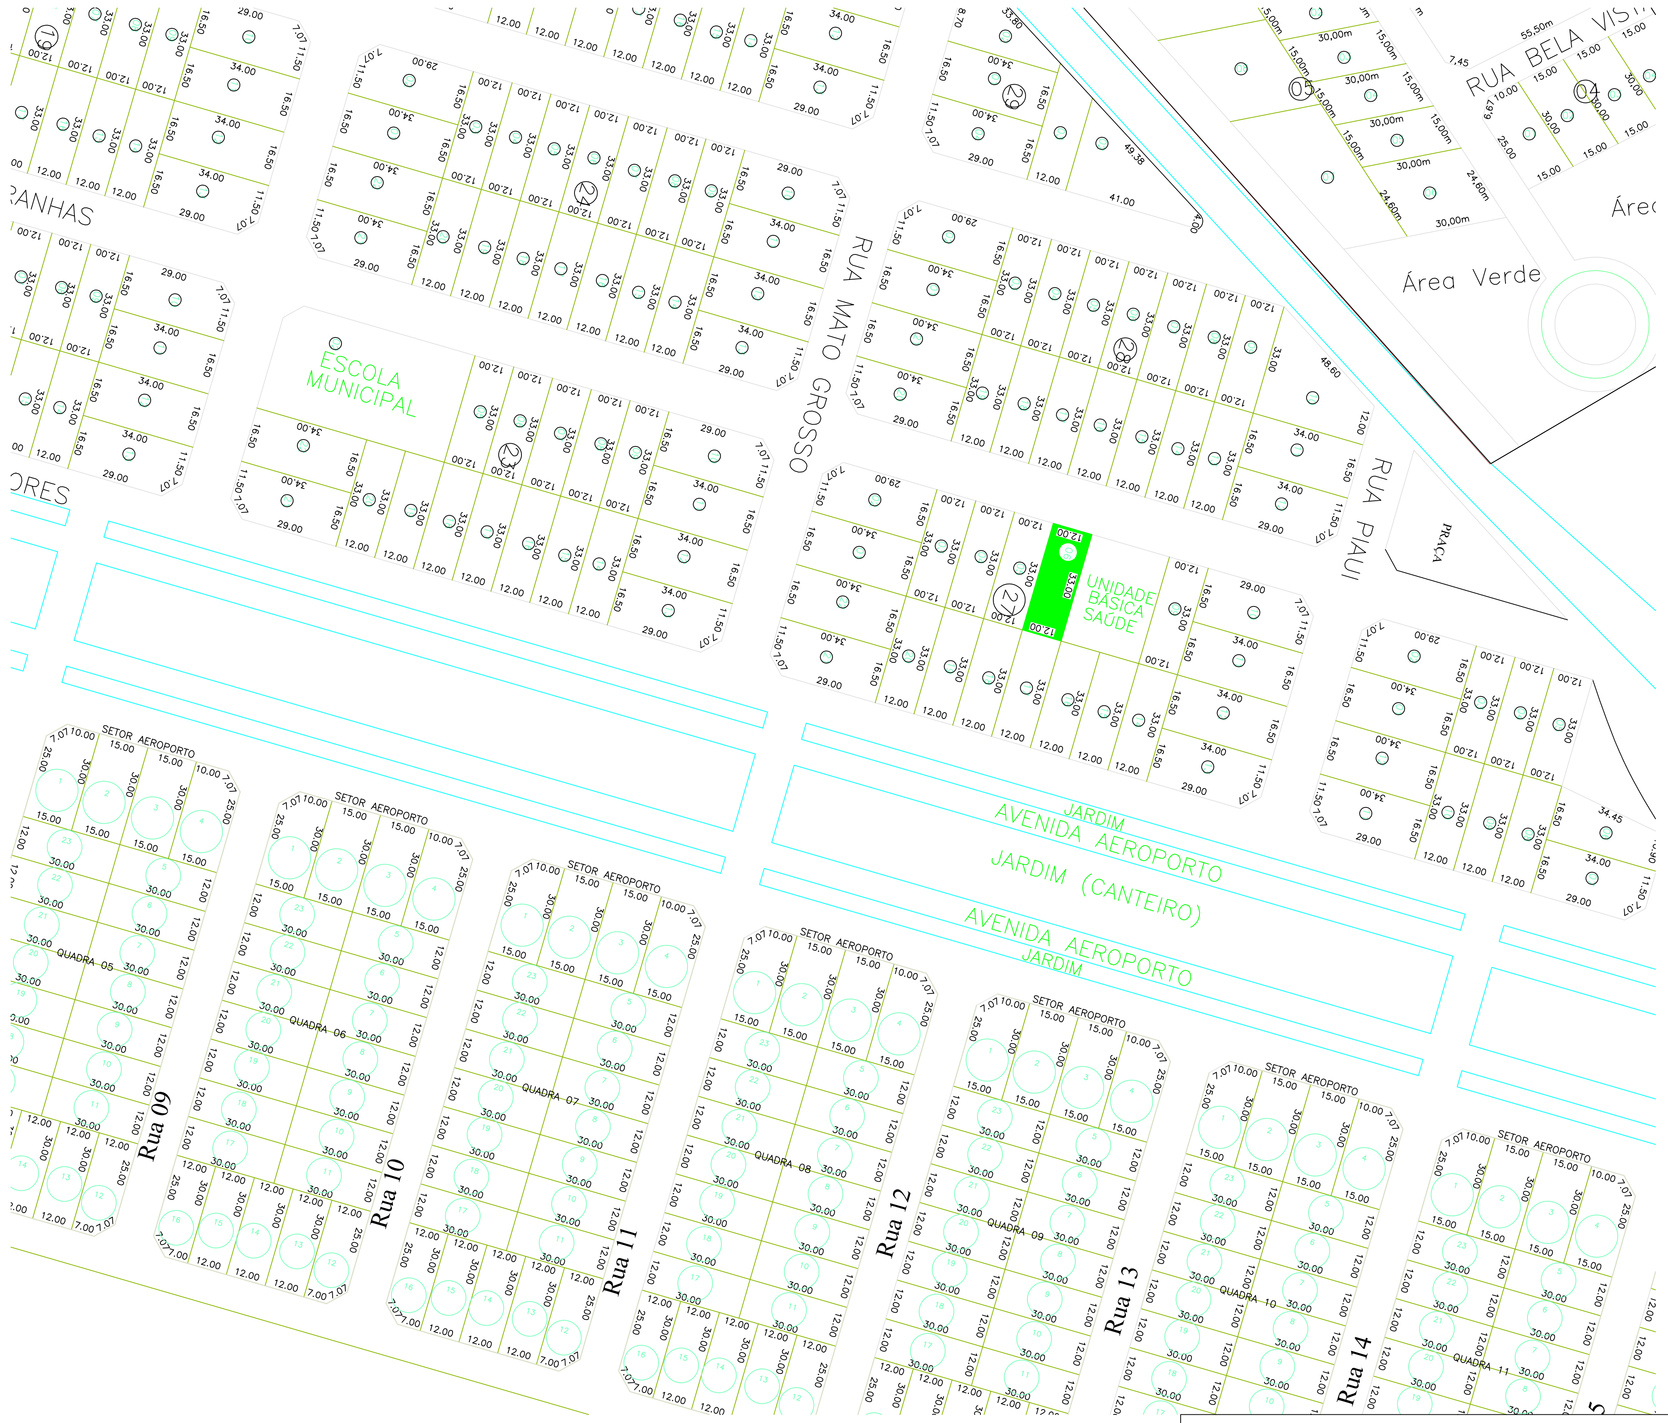

PLANTA DE SITUAÇÃO
ESCALA ----- 1:1000

Contrato nº: 1.046.093-55/2017

PREVENÇÃO E COMBATE À INCÊNDIO

OBRA: CENTRO DE REFERÊNCIA ASSISTÊNCIA SOCIAL

PROPRIETARIO: PREFEITURA MUNICIPAL DE ARAGUACEMA

LOCAL: RUA PIRANHAS, QUADRA 27, LOTE 06, SETOR PLANALTO, ARAGUACEMA – TO

PROPRIETARIO	PREFEITURA MUNICIPAL DE ARAGUACEMA
AUTOR DO PROJETO	MARCIONE NUNES COELHO:27016625168 (Assinado de forma digital por MARCIONE NUNES COELHO:27016625168 Dados: 2019.05.27 18:04:39 -03'00')
CREA-CO 5096/D CREA-TO 5114-6	
NOME	ENG. CIVIL MARCIONE NUNES COELHO
ESCALA INDICADA	DATA FEVEREIRO / 2019 — CONFERIDO
AREAS: VER PRANCHA 01	CONTEUDO: CORTES, FACHADAS SITUAÇÃO
	FOLHA 02/02
	DESENHO GUILHERME Fone: 8474-3686

M & G ENGENHARIA
MARCIONE - Fone (63) 3225 5791 / 98426 8107 E-mail: marcione@outlook.com