SINALIZAÇÃO

ESCALA ----- 1:1.000

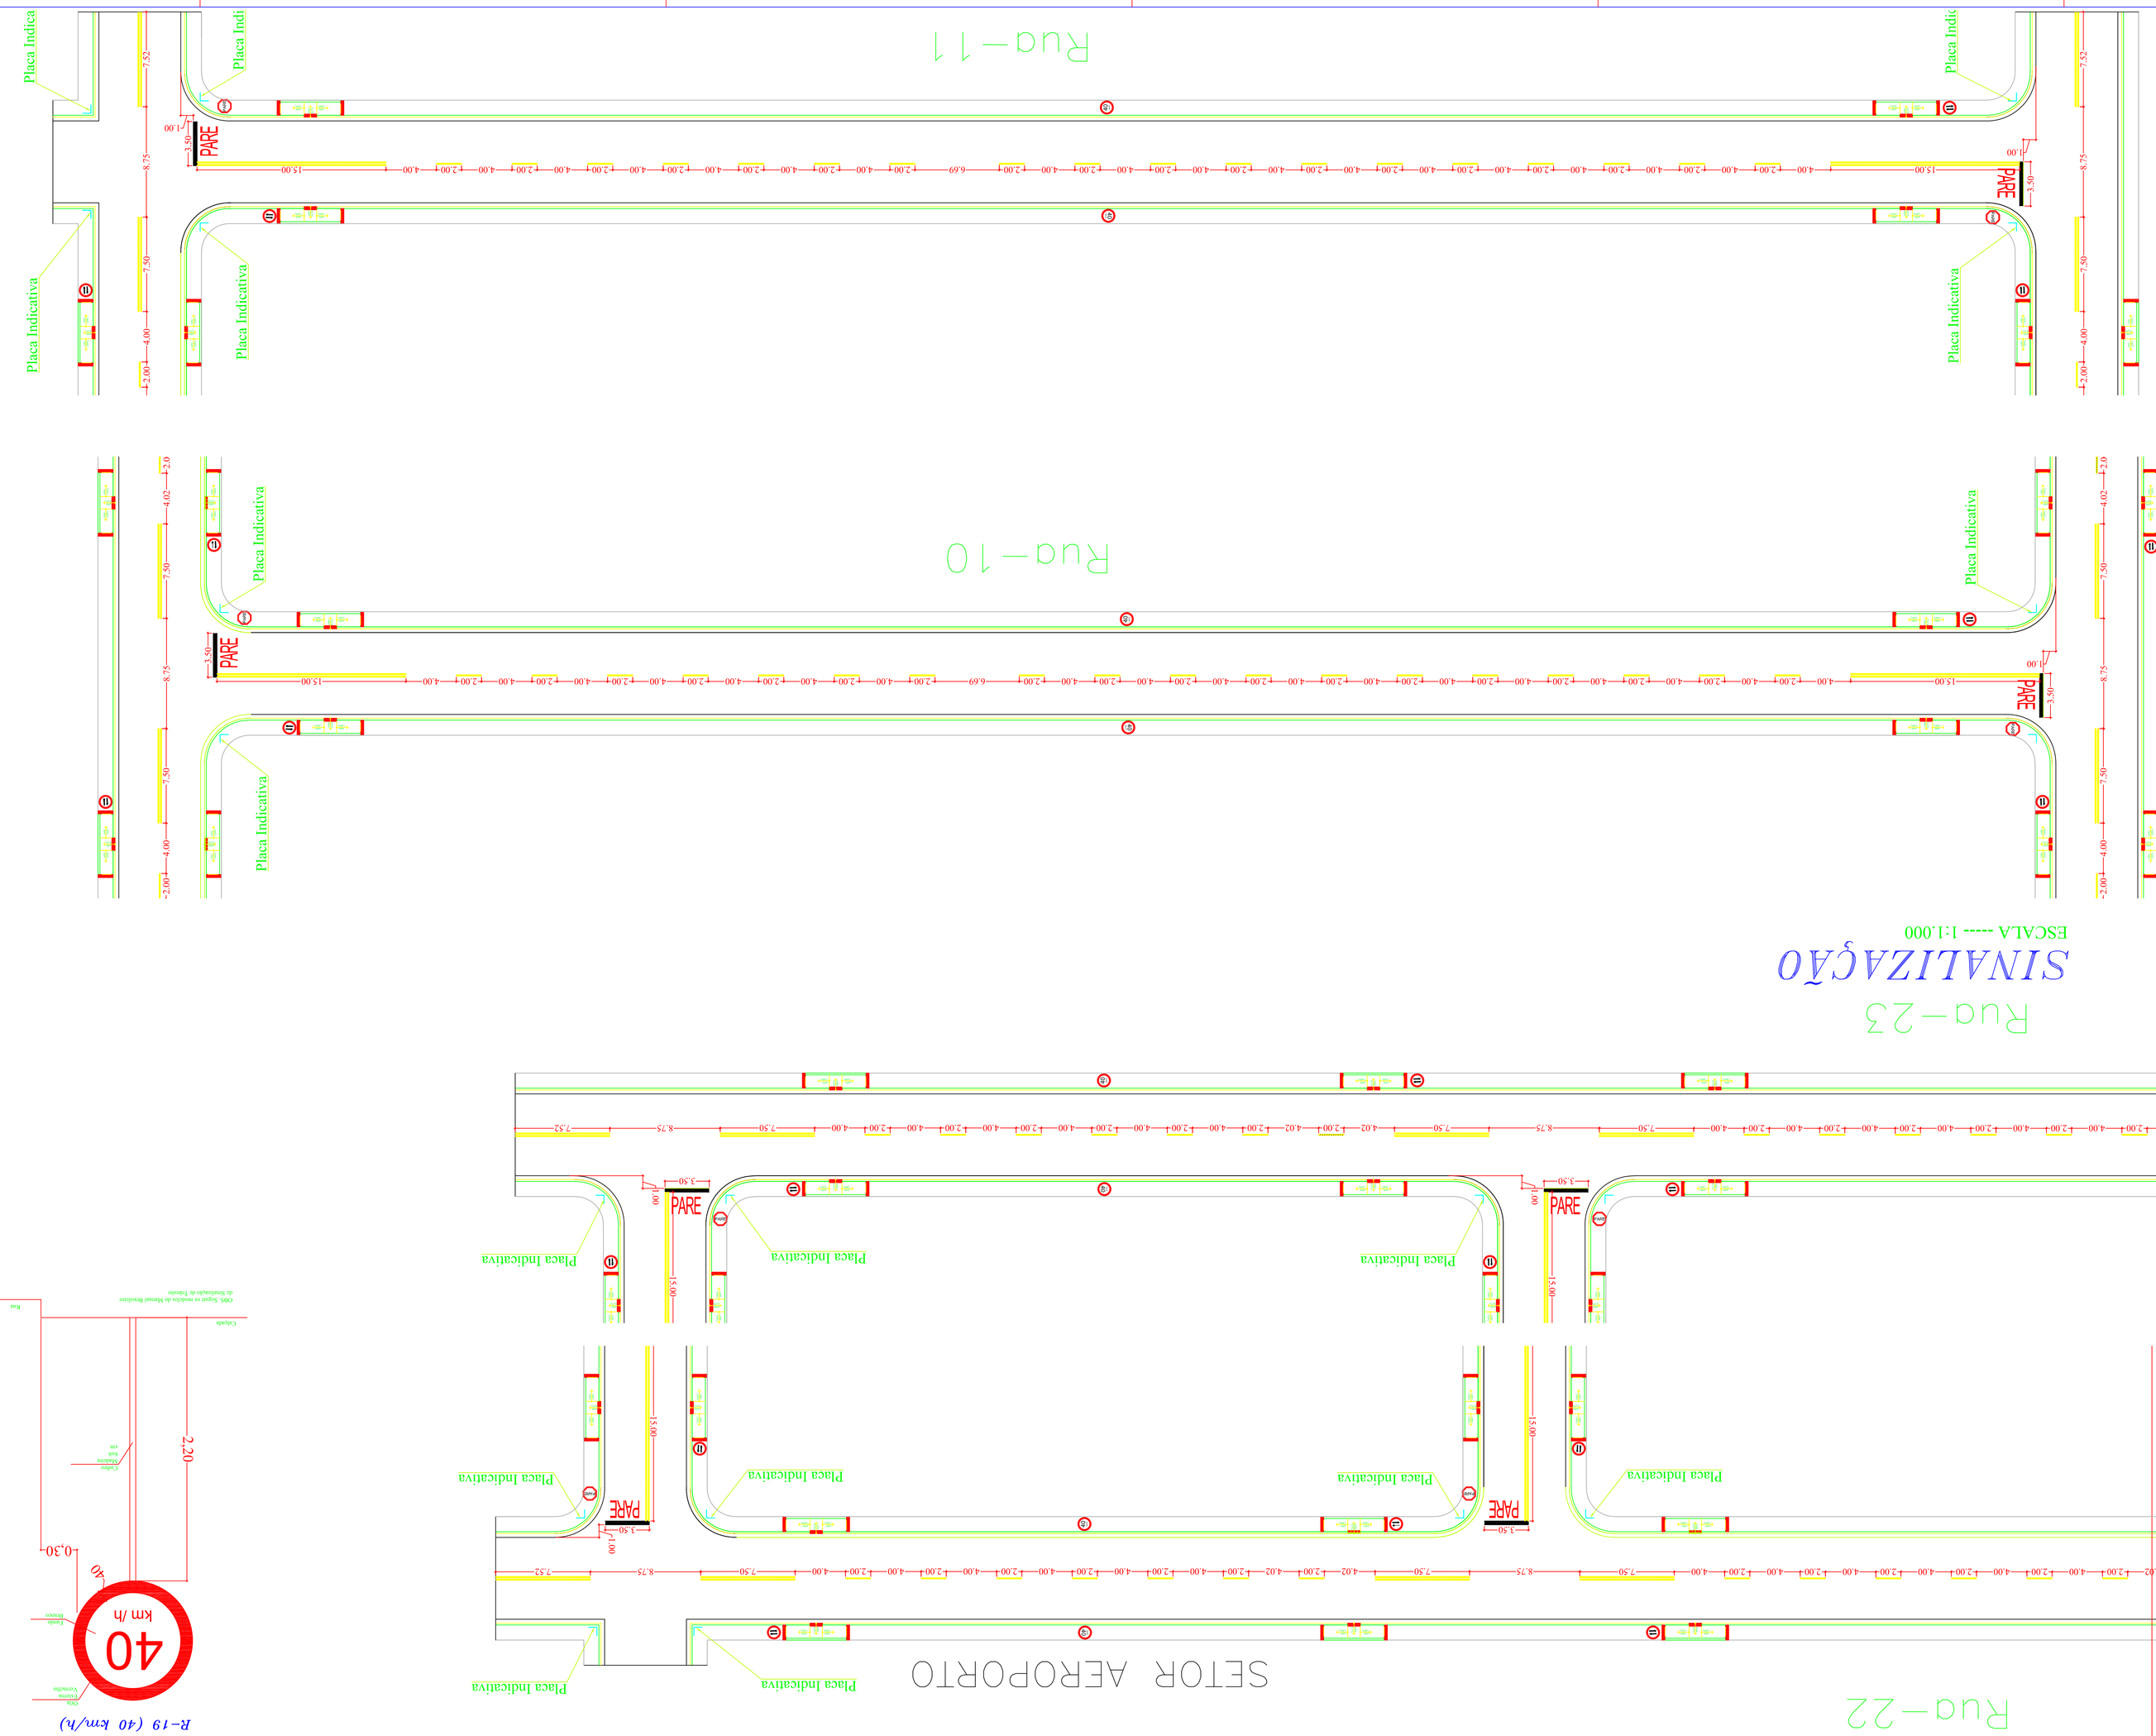

ESCALA ----- 1:1.000

CONTRATO 01 -->CT nº 1.023.491-21/2015

DETALHE P.A.C.N. DENOMINATIVAS DE LOGRADOUROS PÚBLICOS

OBS. Os locais de instalação estão em conformidade com o projeto viário. Sentido em duplo de 70° a 95° em relação do fluxo de tráfego. Variáveis para o caso exterior ou via.

OBRA:	PAVIMENTAÇÃO ASFÁLTICA EM TSD
PROPRIETÁRIO:	PREFEITURA MUNICIPAL DE ARAGUACEMA
LOCAL:	RUA DO SETOR AEROPORTO, ARAGUACEMA–TO
PROPRIETÁRIO:	PREFEITURA MUNICIPAL DE ARAGUACEMA
AUTOR DO PROJETO:	Marcione Nunes Coelho CREA-GO 6096/D CREA-TO 6114-6
NORTE:	ESC. CIVIL MARCIONE NUNES COELHO
ESCALA:	INDICADA
DATA:	JANEIRO / 2016
CONTEÚDO:	CONTEÚDO SINALIZAÇÃO E DETALHES
	VER PRANCHA 01
FOLHA:	04/04
ASSINADO:	DIEGO FIDELIS
	Fone: (63) 9990-5666

Contrato nº: 1.023.491-21/2015

Marcione Nunes Coelho
Eng. Civil
CREA-GO 6096/D
CREA-TO 6114-6
Quadra 20 Rua 18 Nº 1535 Setor Oeste
Gurupi - TO - CEP 77.403-090
Fone: (63) 3315 2032 / 8428 8107
E-mail: marcione@outlook.com

M & G ENGENHARIA
www.megengenharia.com.br