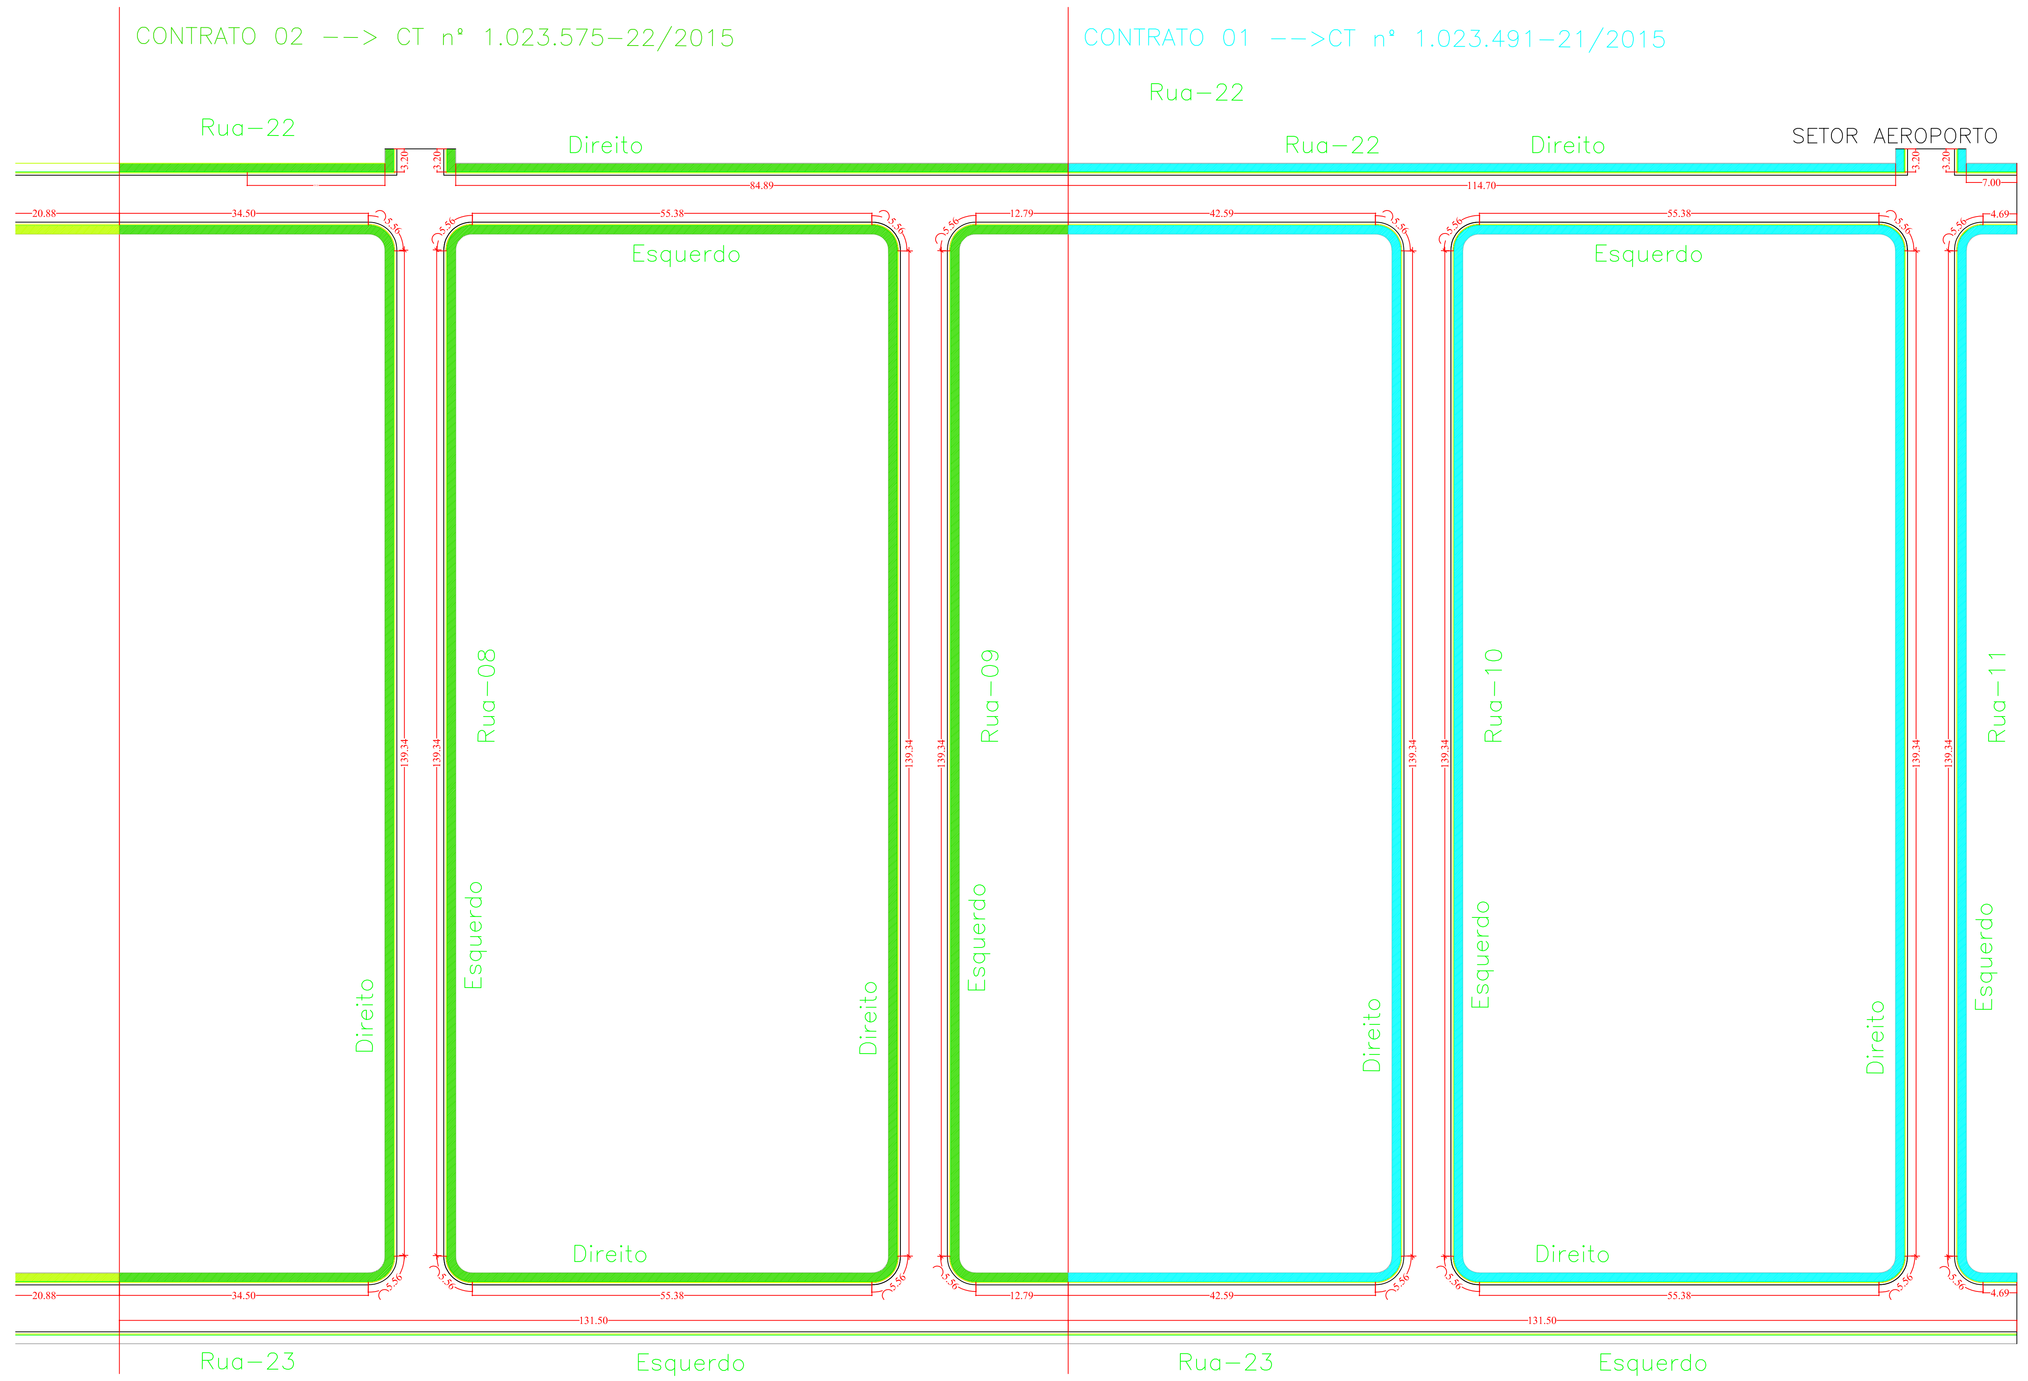

CALÇADA
ESCALA --- 1:1.000

CALÇADA
ESCALA --- 1:1.000

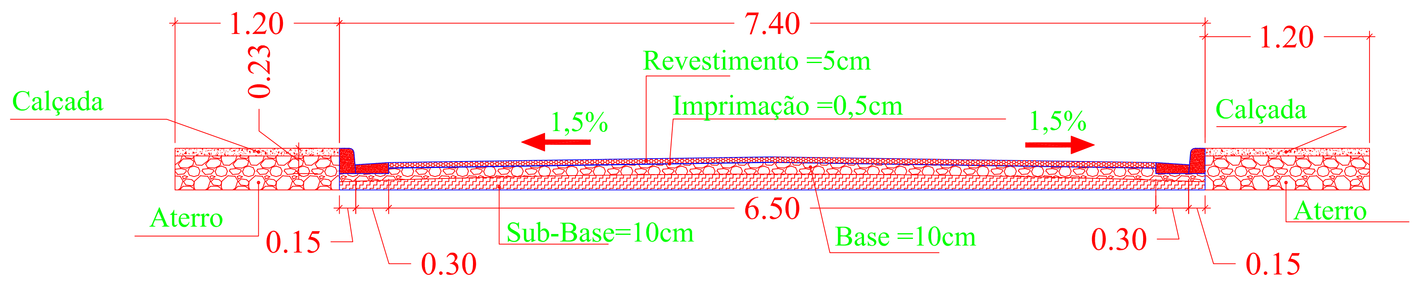

CORTE TRANSVERSAL RUA DE 6,50m DE LARGURA
RUA 22

DETALHE CALÇADA

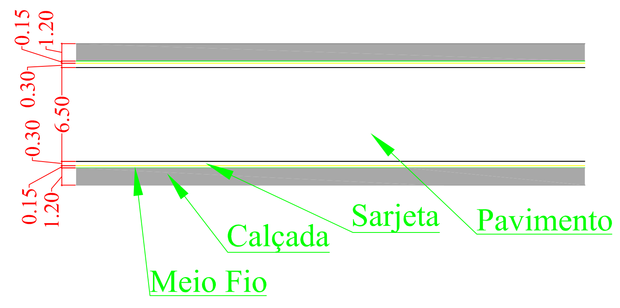

Detalhes Rampa de Acesso

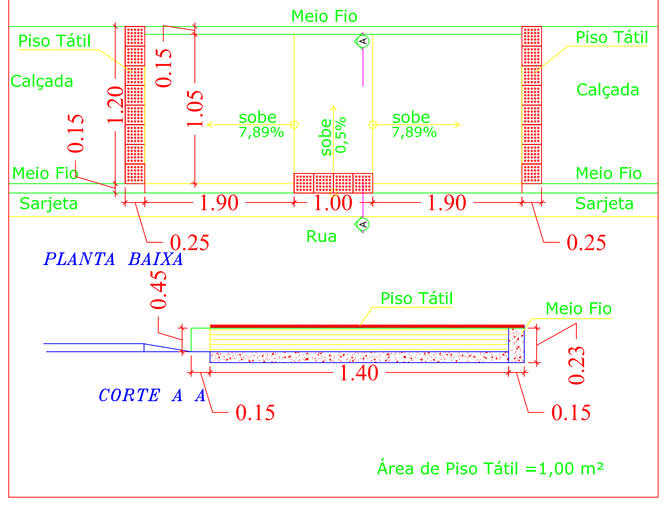

Área de Piso Tátil =1,00 m²

Contrato nº: 1.023.491-21/2015

PAVIMENTAÇÃO

OBRA: PAVIMENTAÇÃO ASFÁLTICA EM TSD

PROPRIETARIO: PREFEITURA MUNICIPAL DE ARAGUACEMA

LOCAL: RUA DO SETOR AEROPORTO, ARAGUACEMA-TO

PROPRIETARIO	PREFEITURA MUNICIPAL DE ARAGUACEMA
AUTOR DO PROJETO	Marcione Nunes Coelho — Assinado de forma digital por Marcione Nunes Coelho DN: cn=Marcione Nunes Coelho, o=M & G Engenharia, ou=M & G Engenharia, email=marcionecoe@outlook.com, c=BR Dados: 2018.04.16 15:39:09 -03'00'
CREA-GO 5096/D CREA-TO 5114-6	
NOME	ENG. CIVIL MARCIONE NUNES COELHO
ESCALA INDICADA	DATA JANEIRO / 2016 — CONFERIDO
EXTENSÃO	VER PRANCHA 01
CONTEUDO	CALÇADAS E DETALHES
FOLHA	03/04
DESENHO	DHIEGO FIDELIS Fone: (63) 9996-3566

M & G ENGENHARIA
www.megengenharia.com.br
MARCIONE = Fone (63) 3215 2032 / 8426 8107 E-mail: marcione@outlook.com