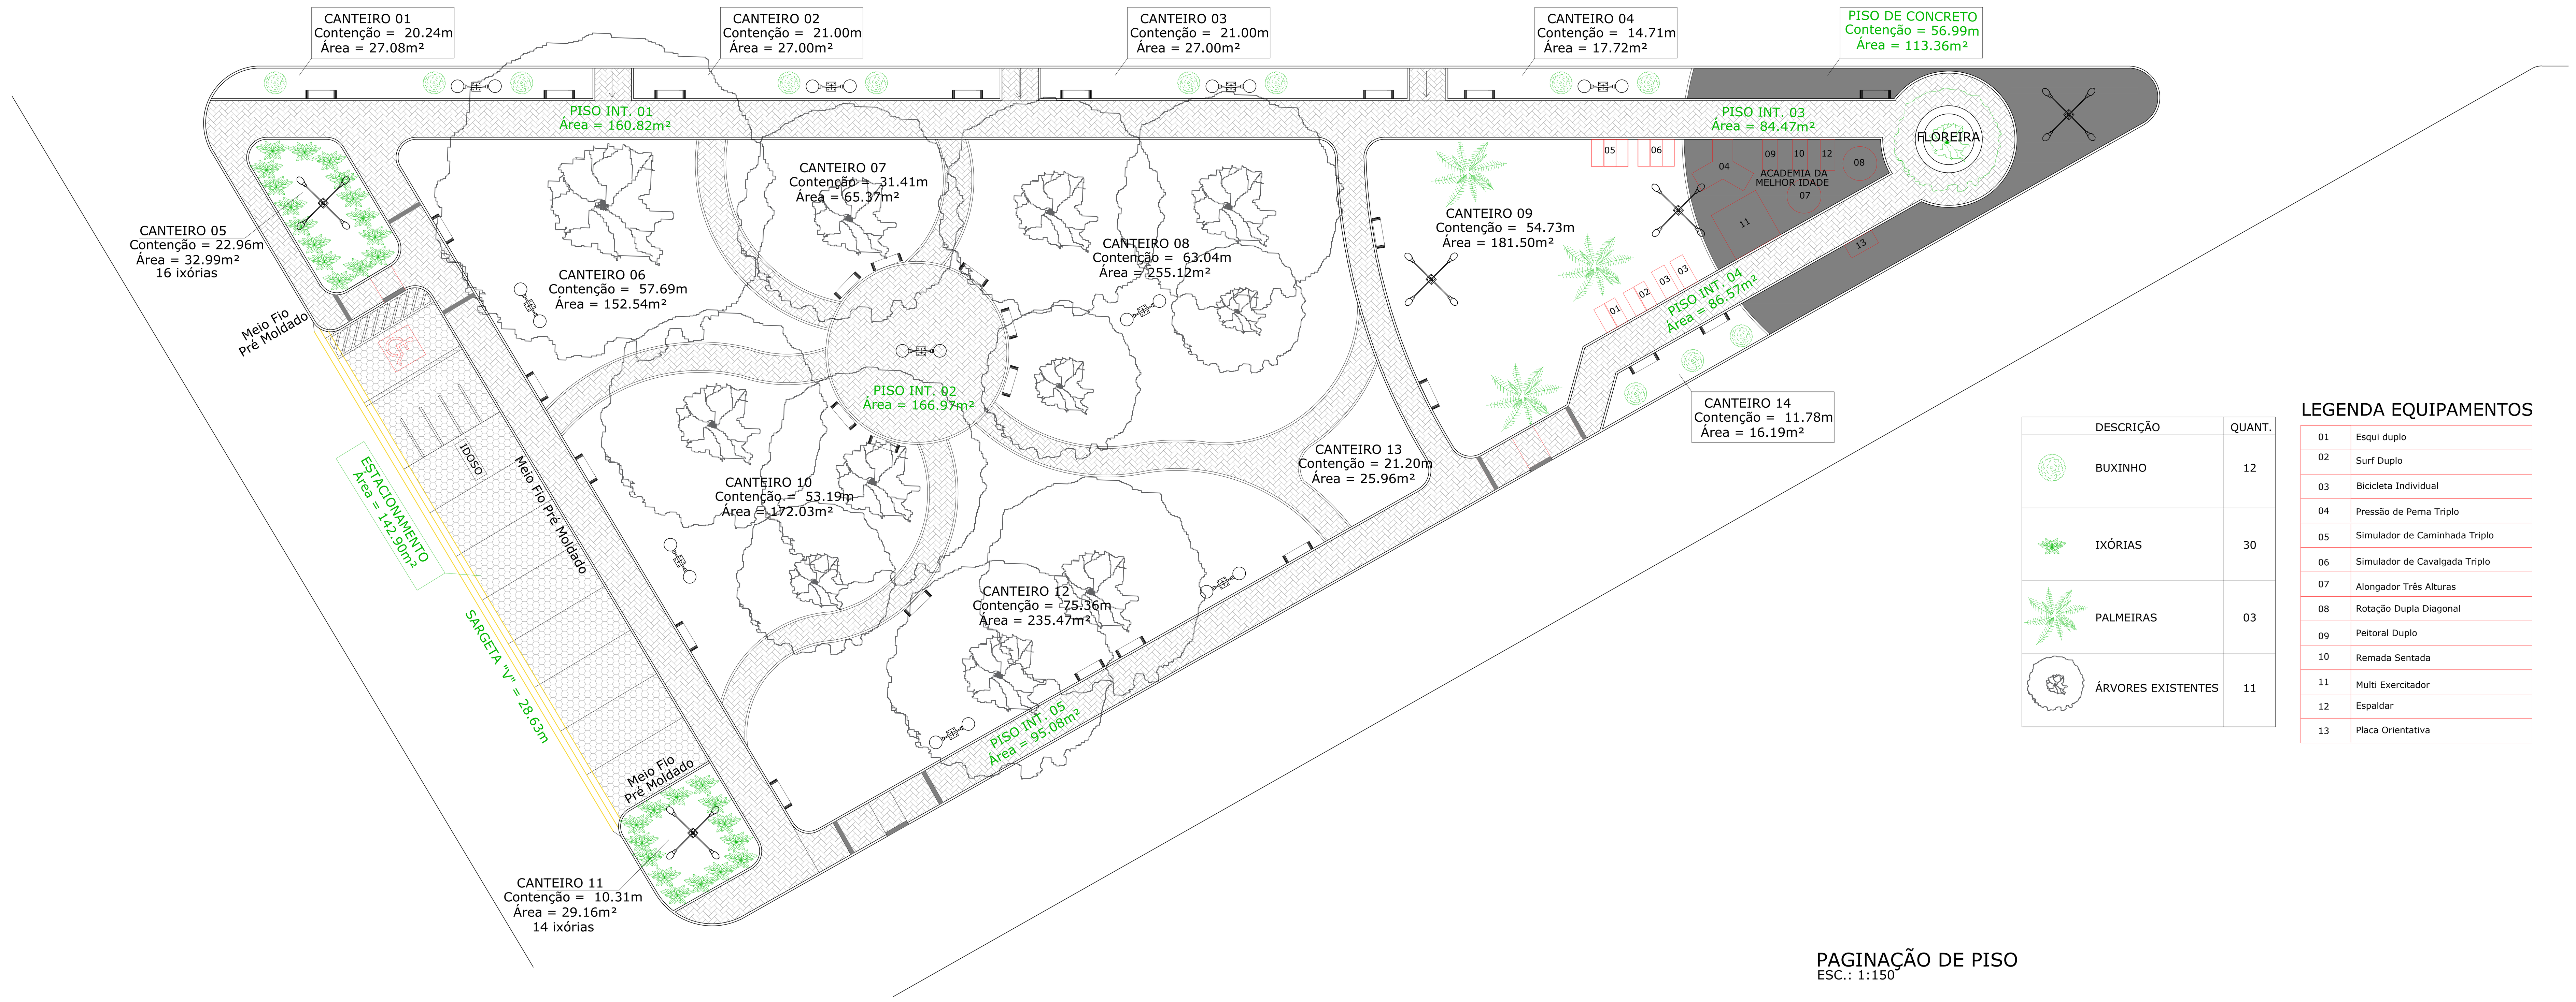

PAGINAÇÃO DE PISO
ESC.: 1:150

DESCRIÇÃO		QUANT.
	BUXINHO	12
	IXÓRIAS	30
	PALMEIRAS	03
	ÁRVORES EXISTENTES	11

LEGENDA EQUIPAMENTOS

01	Esqui duplo
02	Surf Duplo
03	Bicicleta Individual
04	Pressão de Perna Triplo
05	Simulador de Caminhada Triplo
06	Simulador de Cavalgada Triplo
07	Alongador Três Alturas
08	Rotação Dupla Diagonal
09	Peitoral Duplo
10	Remada Sentada
11	Multi Exercitador
12	Espaldar
13	Placa Orientativa

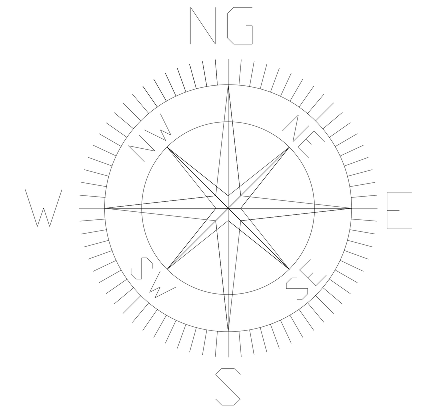

PLANTA DE SITUAÇÃO
ESC.: 1:1000

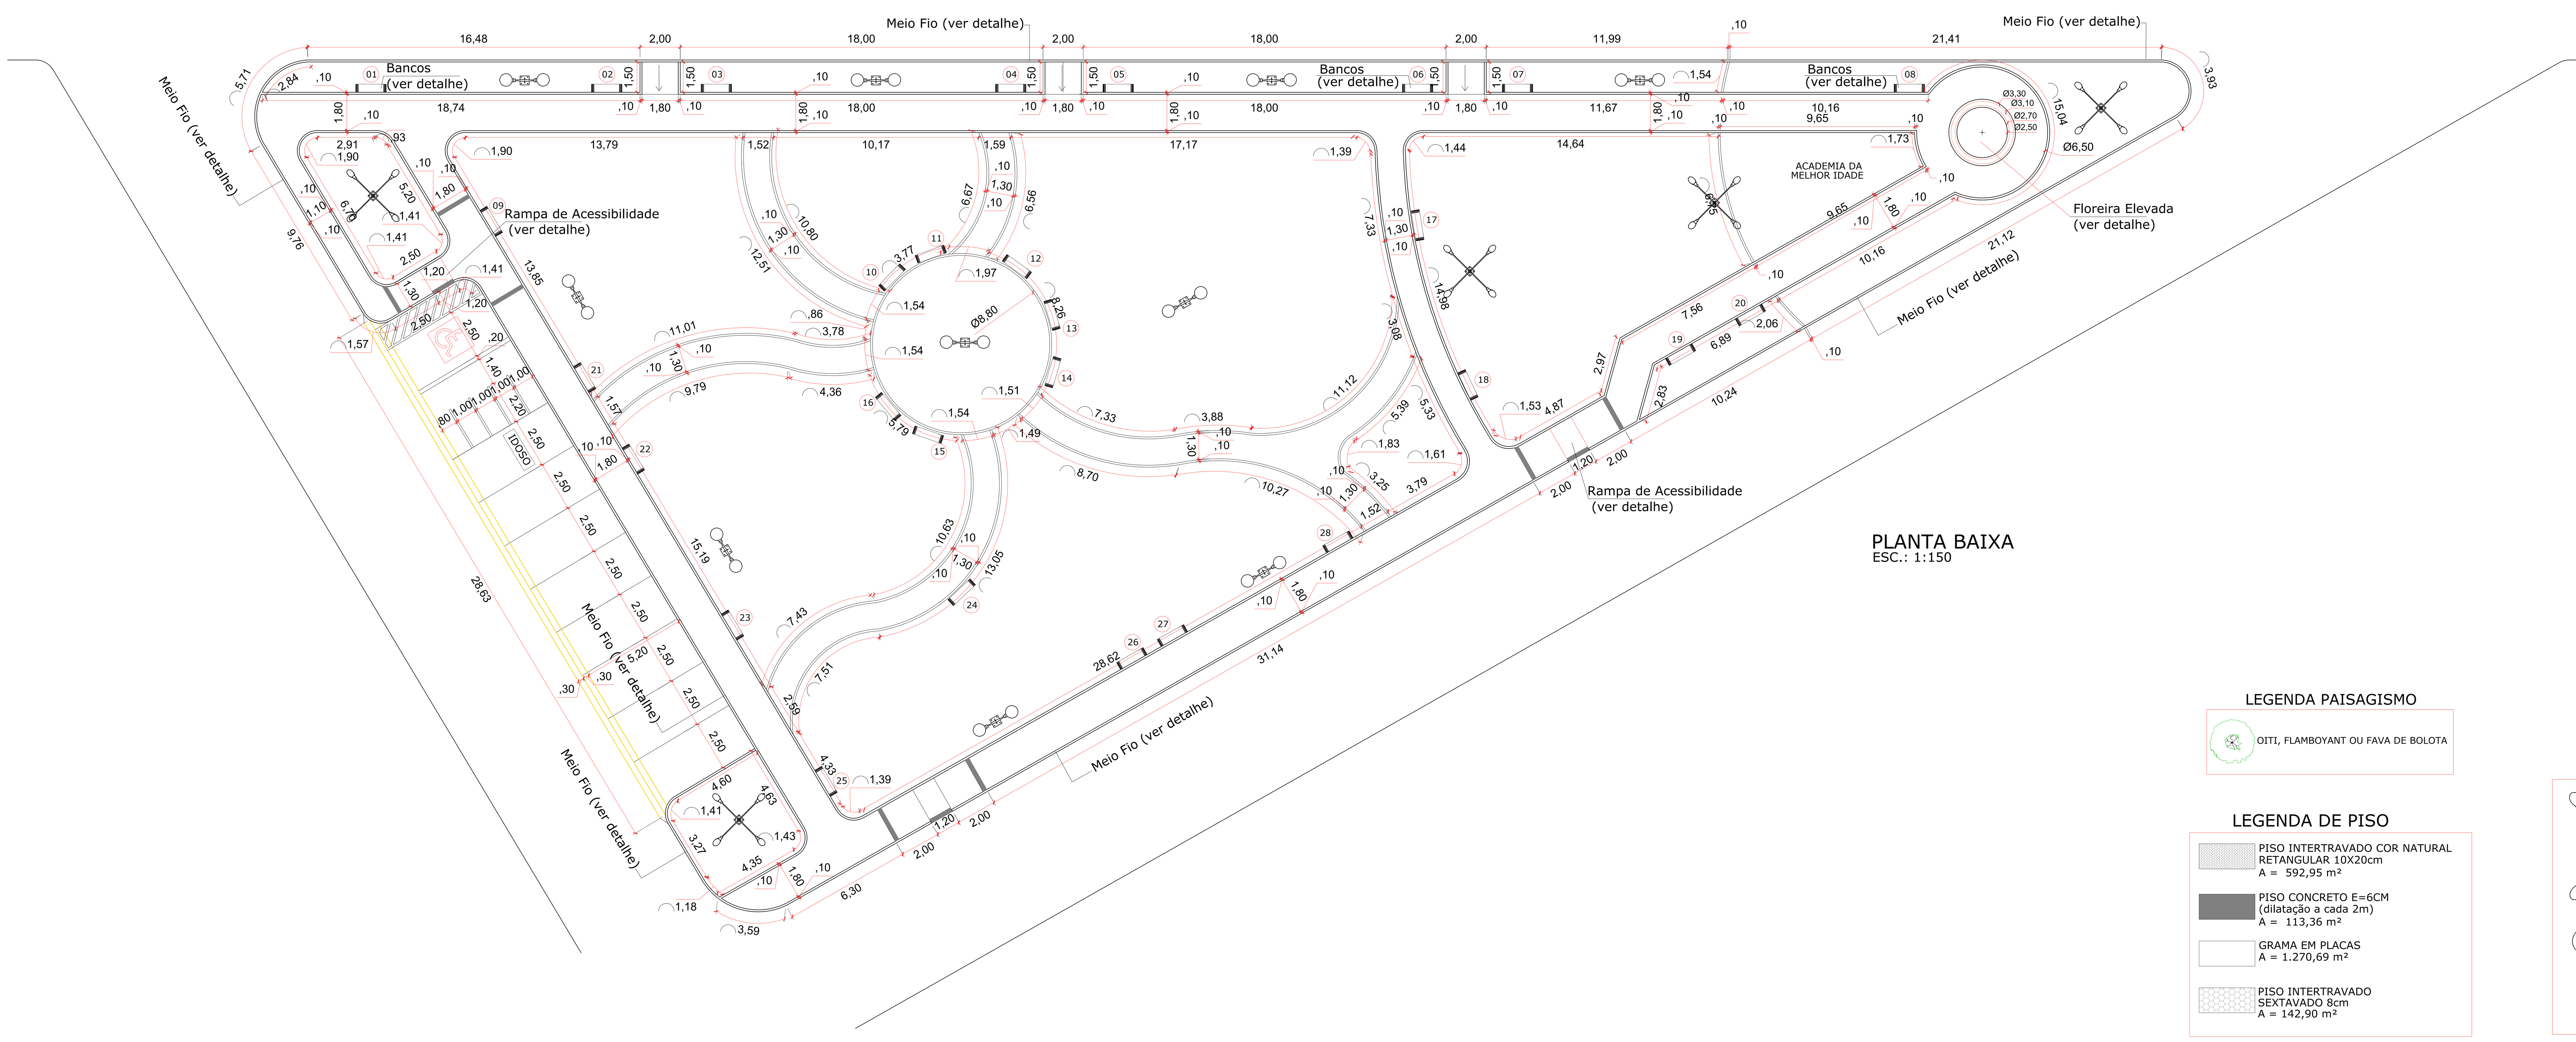

PLANTA BAIXA
ESC.: 1:150

LEGENDA PAISAGISMO

OITI, FLAMBOYANT OU FAVA DE BOLOTA

LEGENDA DE PISO

- PISO INTERTRAVADO COR NATURAL RETANGULAR 10X20cm
  A = 592,95 m²
- PISO CONCRETO E=6CM (dilatação a cada 2m)
  A = 113,36 m²
- GRAMA EM PLACAS
  A = 1.270,69 m²
- PISO INTERTRAVADO SEXTAVADO 8cm
  A = 142,90 m²

LEGENDA

- POSTE COM 9,00 m
- POSTE COM 2,50 m
- BANCO DE CONCRETO SEM ENCOSTO

PREFEITURA

OUTROS

EMPRESA

FMS ENGENHARIA, ARQUITETURA E CONSULTORIA

FERNANDO MORENO SUARTE JÚNIOR
Engenheiro Civil, Arquiteto e Urbanista - CREA 150.114/D TO
Fone: (63) 3214-1971 (63) 98456-3001 (63) 99263-6834
E-mail: fmsengenhariaearquitetura@hotmail.com
fernandosuarte@yahoo.com.br

PROJETO: **URBANISMO E PAISAGISMO** — FOLHA 1/2

OBRA: CONSTRUÇÃO DE PRAÇA DA BÍBLIA

PROPRIETÁRIO: PREFEITURA MUNICIPAL DE ARAGUACEMA- TO

ENDEREÇO: TO 348 COM RUA PIAUÍ
ARAGUACEMA - TO

ÁREA		
Área total do terreno: 2.208,74 m²	PROPRIETÁRIO	ASS. : PREFEITURA MUNICIPAL DE ARAGUACEMA - TO
	AUTOR DO PROJETO	ASS. : FERNANDO MORENO SUARTE JÚNIOR Engenheiro Civil - CREA 150.114/D TO Arquiteto e Urbanista - CAU A155918-4 TO
	CO - AUTOR	ASS. :
	RESP. TÉCNICO	ASS. :

ESCALA:	DATA:	ARQUIVO:	DESENHO:
INDICADAS	JANEIRO/2020		

CONTEÚDO:
SITUAÇÃO, PLANTA BAIXA E PAGINAÇÃO DE PISO