QUADRO GERAL DISTRIBUIÇÃO

CIRCUITO	TOMADA	TOMADA	TOMADA	LÂMPADA	LÂMPADA	TOTAL	DISJUNTO	FIO
	100 W	600 W	2.500 W	40W FLUOR	25 W	W	A	#mm²
01					21	475	10	2.5
02	27					2.700	15	2.5
03			01			2.500	15	2.5
04			01			2.500	15	2.5
05			01			2.500	15	2.5
06	22					2.200	15	2.5
07						2.500	15	2.5
08						2.500	15	2.5
TOTAL	49		03		21	17.875	40	10.0

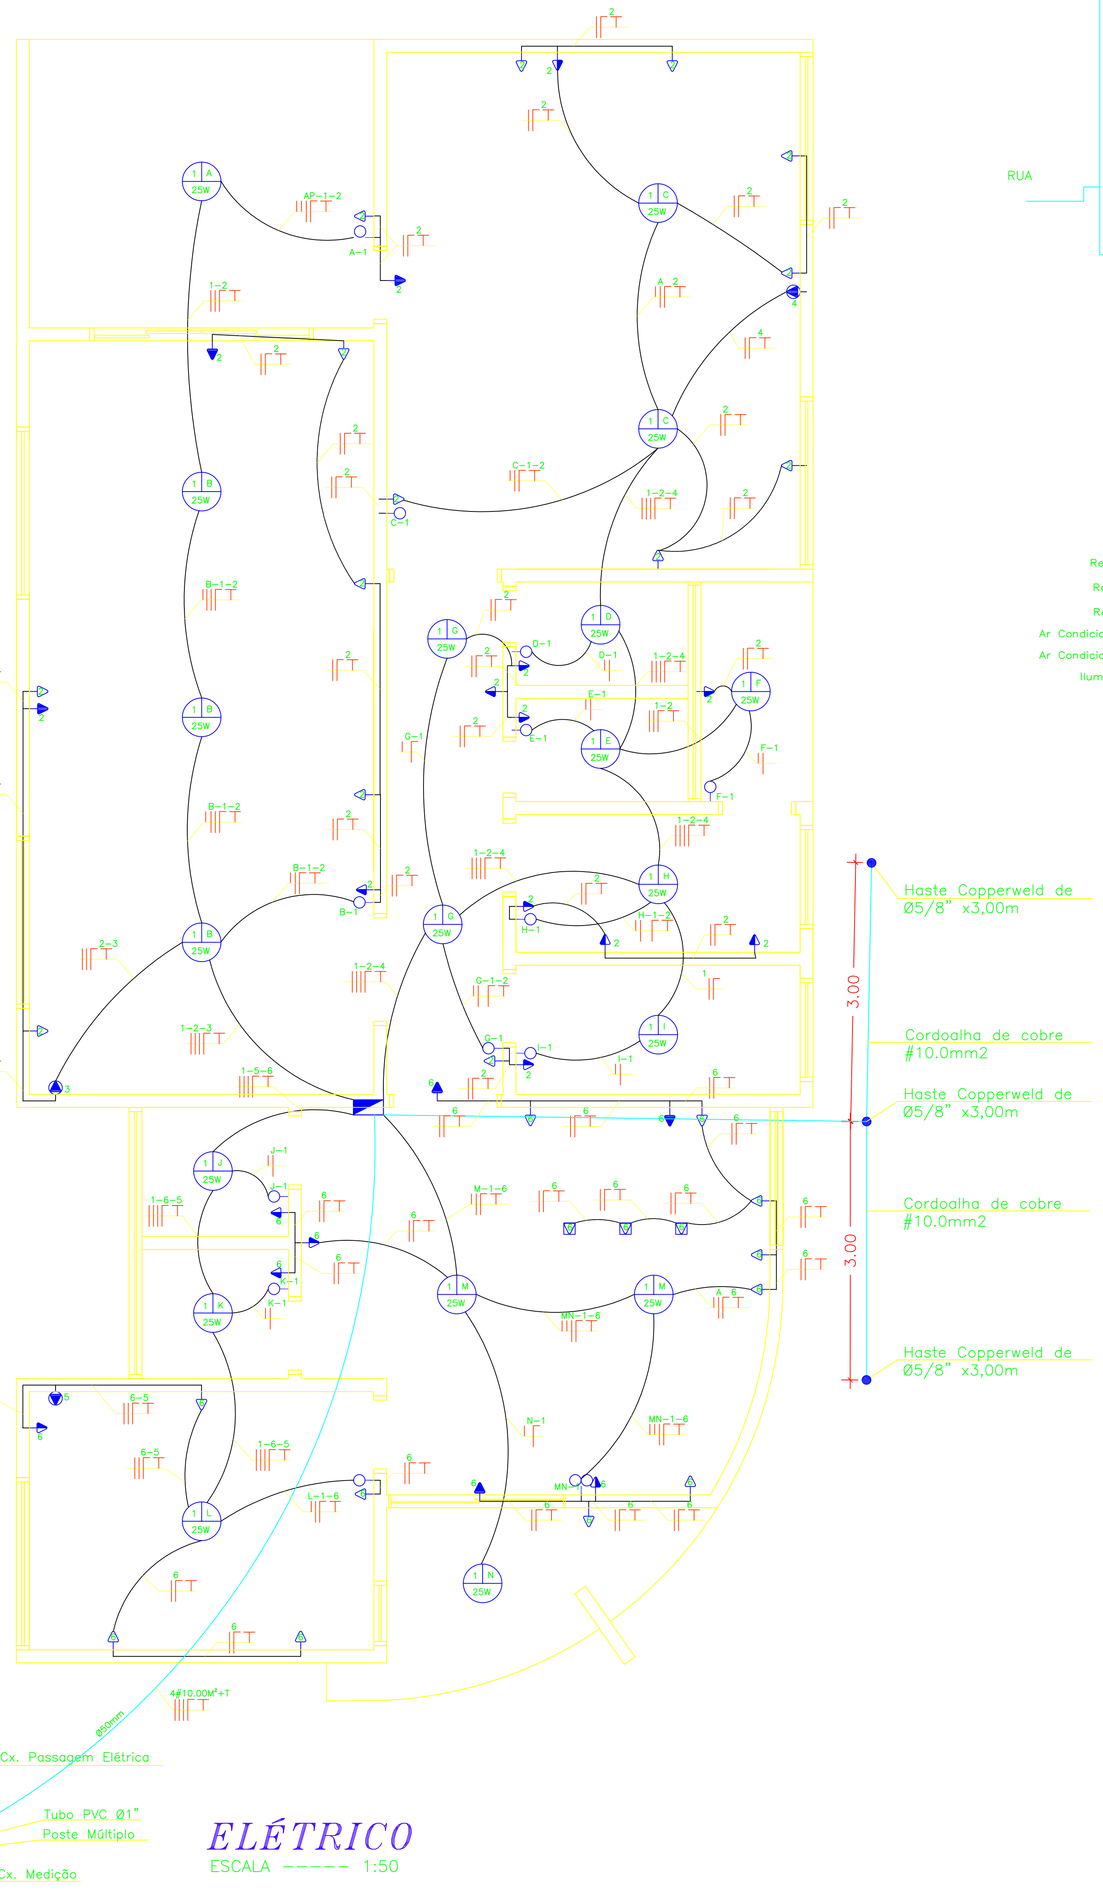

ELÉTRICO
ESCALA ----- 1:50

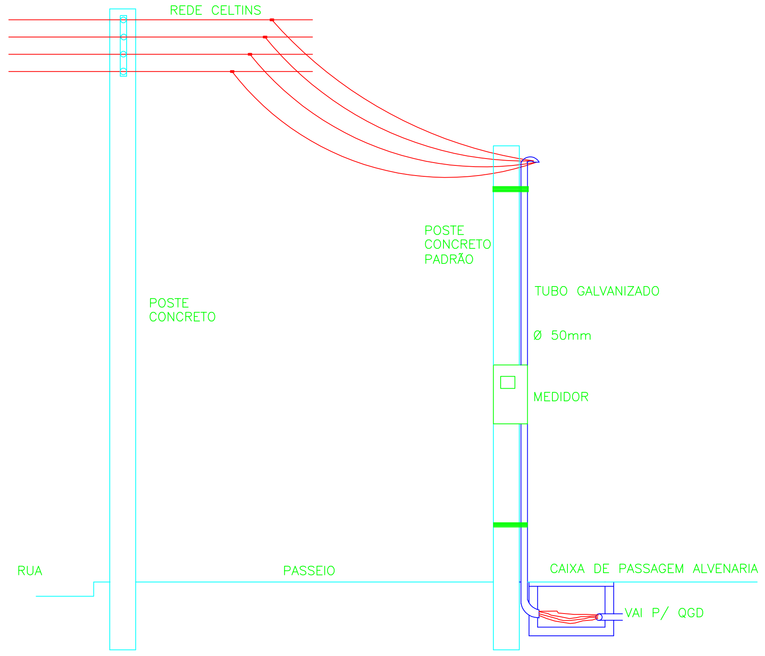

DIAGRAMA TRIFILAR DO QDL-1

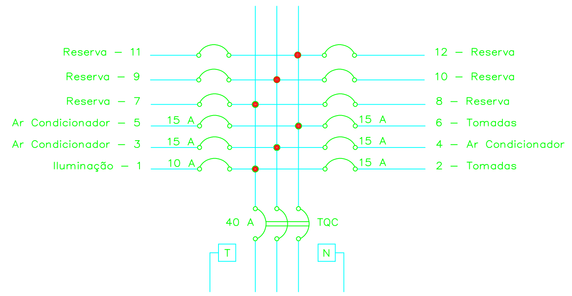

CRAS – PONTOS ELÉTRICOS
ÁREA: 165,30 m²

LEGENDA		QUANTIDADE
	TOMADA BAIXA – H=0,30m	31
	TOMADA MÉDIA – H=1,30m	14
	TOMADA ALTA – H=2,30m	5
	TOMADA AR CONDICIONADO – H=2,00m	4
	TOMADA NO CHÃO	3
	INTERRUPTOR	15
	PONTO DE LUZ	27
	QDLF – H=1,30m	1
	PONTO DE TELEFONE	7
	CAIXA TELEFONE – H=1,30m	1

INSTALAÇÃO ELÉTRICA		
CAIXA DE PASSAGEM 30X30X40 COM TAMPA E DRENO BRITA	UN	1
ELETRODUTO FLEXÍVEL CORRUGADO, PVC, DN 25 MM (3/4")	M	139,85
ELETRODUTO FLEXÍVEL CORRUGADO, PVC, DN 32 MM (1")	M	50
ELETRODUTO RÍGIDO ROSCÁVEL, PVC, DN 50 MM (1 1/2")	M	12
CABO DE COBRE FLEXÍVEL ISOLADO, 2,5 MM², ANTI-CHAMA 450/750 V, PARA CIRCUITOS TERMINAIS	M	658,9
CABO DE COBRE FLEXÍVEL ISOLADO, 10 MM², ANTI-CHAMA 450/750 V, PARA CIRCUITOS TERMINAIS	M	80
QUADRO DE DISTRIBUICAO DE ENERGIA DE EMBUTIR, EM CHAPA METALICA, PARA 18 DISJUNTORES TERMOMAGNETICOS MONOPOLARES, COM BARRAMENTO TRIFASICO E NEUTRO	UN	1
DISJUNTOR TERMOMAGNÉTICO MONOPOLAR PADRÃO NEMA (AMERICANO) 10 A 30A 240V	UN	8
DISJUNTOR TERMOMAGNÉTICO TRIPOLAR PADRAO NEMA (AMERICANO) 10 A 50A 240V	UN	1
CAIXA RETANGULAR 4" X 2" ALTA (2,00 M DO PISO), PVC	UN	7
CAIXA RETANGULAR 4" X 2" MÉDIA (1,30 M DO PISO), PVC	UN	23
CAIXA RETANGULAR 4" X 2" BAIXA (0,30 M DO PISO), PVC	UN	36
INTERRUPTOR SIMPLES (1 MÓDULO), 10A/250V, INCLUINDO SUPORTE E PLACA	UN	12
INTERRUPTOR SIMPLES (2 MÓDULOS), 10A/250V, INCLUINDO SUPORTE E PLACA	UN	1
TOMADA BAIXA DE EMBUTIR (1 MÓDULO), 2P+T 10 A, INCLUINDO SUPORTE E PLACA	UN	36
TOMADA MÉDIA DE EMBUTIR (1 MÓDULO), 2P+T 10 A, INCLUINDO SUPORTE E PLACA	UN	10
TOMADA ALTA DE EMBUTIR (1 MÓDULO), 2P+T 10 A, INCLUINDO SUPORTE E PLACA	UN	4
TOMADA ALTA DE EMBUTIR (1 MÓDULO), 2P+T 20 A, INCLUINDO SUPORTE E PLACA	UN	3
HASTE DE ATERRAMENTO 5/8 PARA SPDA	UN	4
CABO DE COBRE NU 10MM2	M	18
LUMINÁRIA TIPO SPOT, DE SOBREPOR, COM 1 LÂMPADA DE 15 W	UN	19
CAIXA SEXTAVADA 3" X 3", METÁLICA	UN	19
CABO TELEFÔNICO CCI-50 1 PAR, SEM BLINDAGEM	M	47,7
TOMADA PARA TELEFONE DE 4 POLOS PADRAO TELEBRAS	UN	7

M & G ENGENHARIA
MARCIONE = Fone (63) 3225 5791 / 98426 8107 E-mail: marcione@outlook.com

Contrato nº: 1.046.093–55/2017

ELÉTRICO

OBRA: CENTRO DE REFERÊNCIA ASSISTÊNCIA SOCIAL

PROPRIETARIO: PREFEITURA MUNICIPAL DE ARAGUACEMA

LOCAL: RUA PIRANHAS, QUADRA 27, LOTE 06, SETOR PLANALTO, ARAGUACEMA – TO

PROPRIETARIO	PREFEITURA MUNICIPAL DE ARAGUACEMA
AUTOR DO PROJETO	MARCIONE NUNES COELHO:27016625168 — Assinado de forma digital por MARCIONE NUNES COELHO:27016625168 Dados: 2019.05.27 18:06:01 -03'00'
CREA-GO 5096/D CREA-TO 5114-6	
NOME	ENG. CIVIL MARCIONE NUNES COELHO
ESCALA INDICADA	DATA FEVEREIRO / 2019 — CONFERIDO
AREAS: VER PROJETO ARQUITETÔNICO	CONTEUDO: PLANTA BAIXA, LOCAÇÃO, COBERTURA DETALHES PISO TÁTIL DETALHES ESQUADRIAS
FOLHA: ÚNICA	DESENHO: GUILHERME Fone: 8474-3686