




PLANTA ATUAL DA GARAGEM DA PEF.
DE ARAGUACEMA

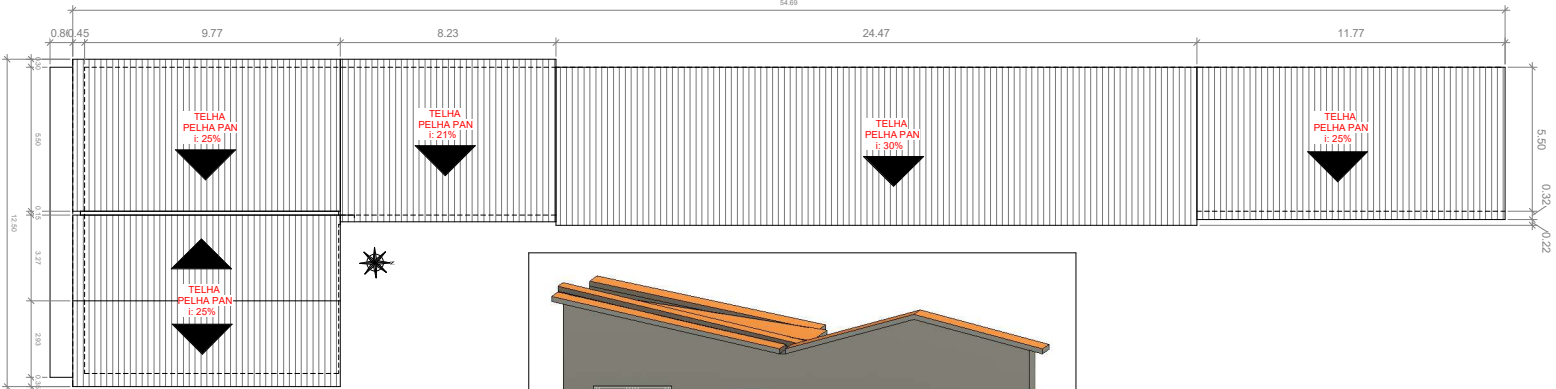

2 COBERTURA
1 : 75

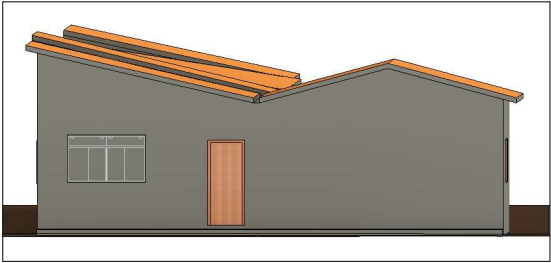

3 FACHADA 2

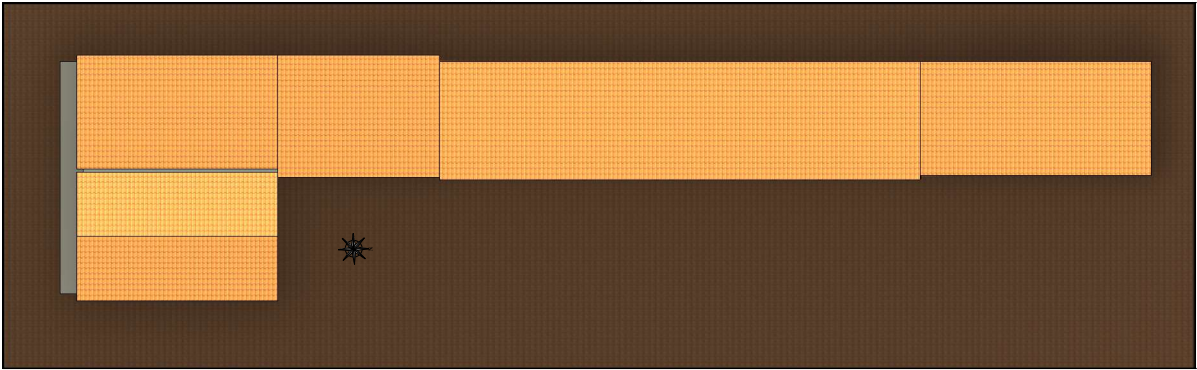

1 VISTA SUPERIOR

CONTRATO N° 924314/2021

ARQUITETÔNICO

OBRA: REQUALIFICAÇÃO DO PRÉDIO DA PREFEITURA
PROPRIETÁRIO: PREFEITURA MUNICIPAL DE ARAGUACEMA - TO
LOCAL: PRAÇA GENTIL VIEIRA, Nº 381, CENTRO, ARAGUACEMA - TO

PROPRIETÁRIO:
PREFEITURA MUNICIPAL DE ARAGUACEMA
AUTORIZADO:
CRA: 000000000
CRA: 00 000000
TÍTULO:
ENG. CIVIL MARCIONE NUNES COELHO

ESCALA: INDICADA DATA: 14/01/2022 CONFERIDO: FOLHA:

ÁREAS:
VER PLANCHAS
CONTEÚDO:
PLANTA BAIXA
PRÉDIO DA PREF.
TERREÇO
SUPERFÍCIE
COBERTURA
SITUAÇÃO

2/2

DESENHO:
GUILHERME
Folha 0476-008

M & C ENGENHARIA
MARCIONE- FONE (63) 3226-6791 / 98426 -8107