DMT AGREGADOS

Legenda
- ASSENTAMENTO SANTA CLARA
- INÍCIO ESTRADA VICINAL
- PARAÍSO DO TOCANTINS

SITUAÇÃO DA PAVIMENTAÇÃO

PAVIMENTAÇÃO INÍCIO: (9°10'6.05"S , 49°37'49.46"O)
PAVIMENTAÇÃO FINAL: (9°10'32.46"S ,49°38'2.86"O)
JAZIDA: (9°10'25.03"S, 49°37'43.40"O)
TREVO: (9° 6'15.06"S,49°30'7.59"O)
ARAGUACEMA: (8°49'10.24"S,49°33'35.84"O)

DMT AGREGADOS

Legenda
- ASSENTAMENTO SANTA CLARA
- INÍCIO ESTRADA VICINAL
- PARAÍSO DO TOCANTINS

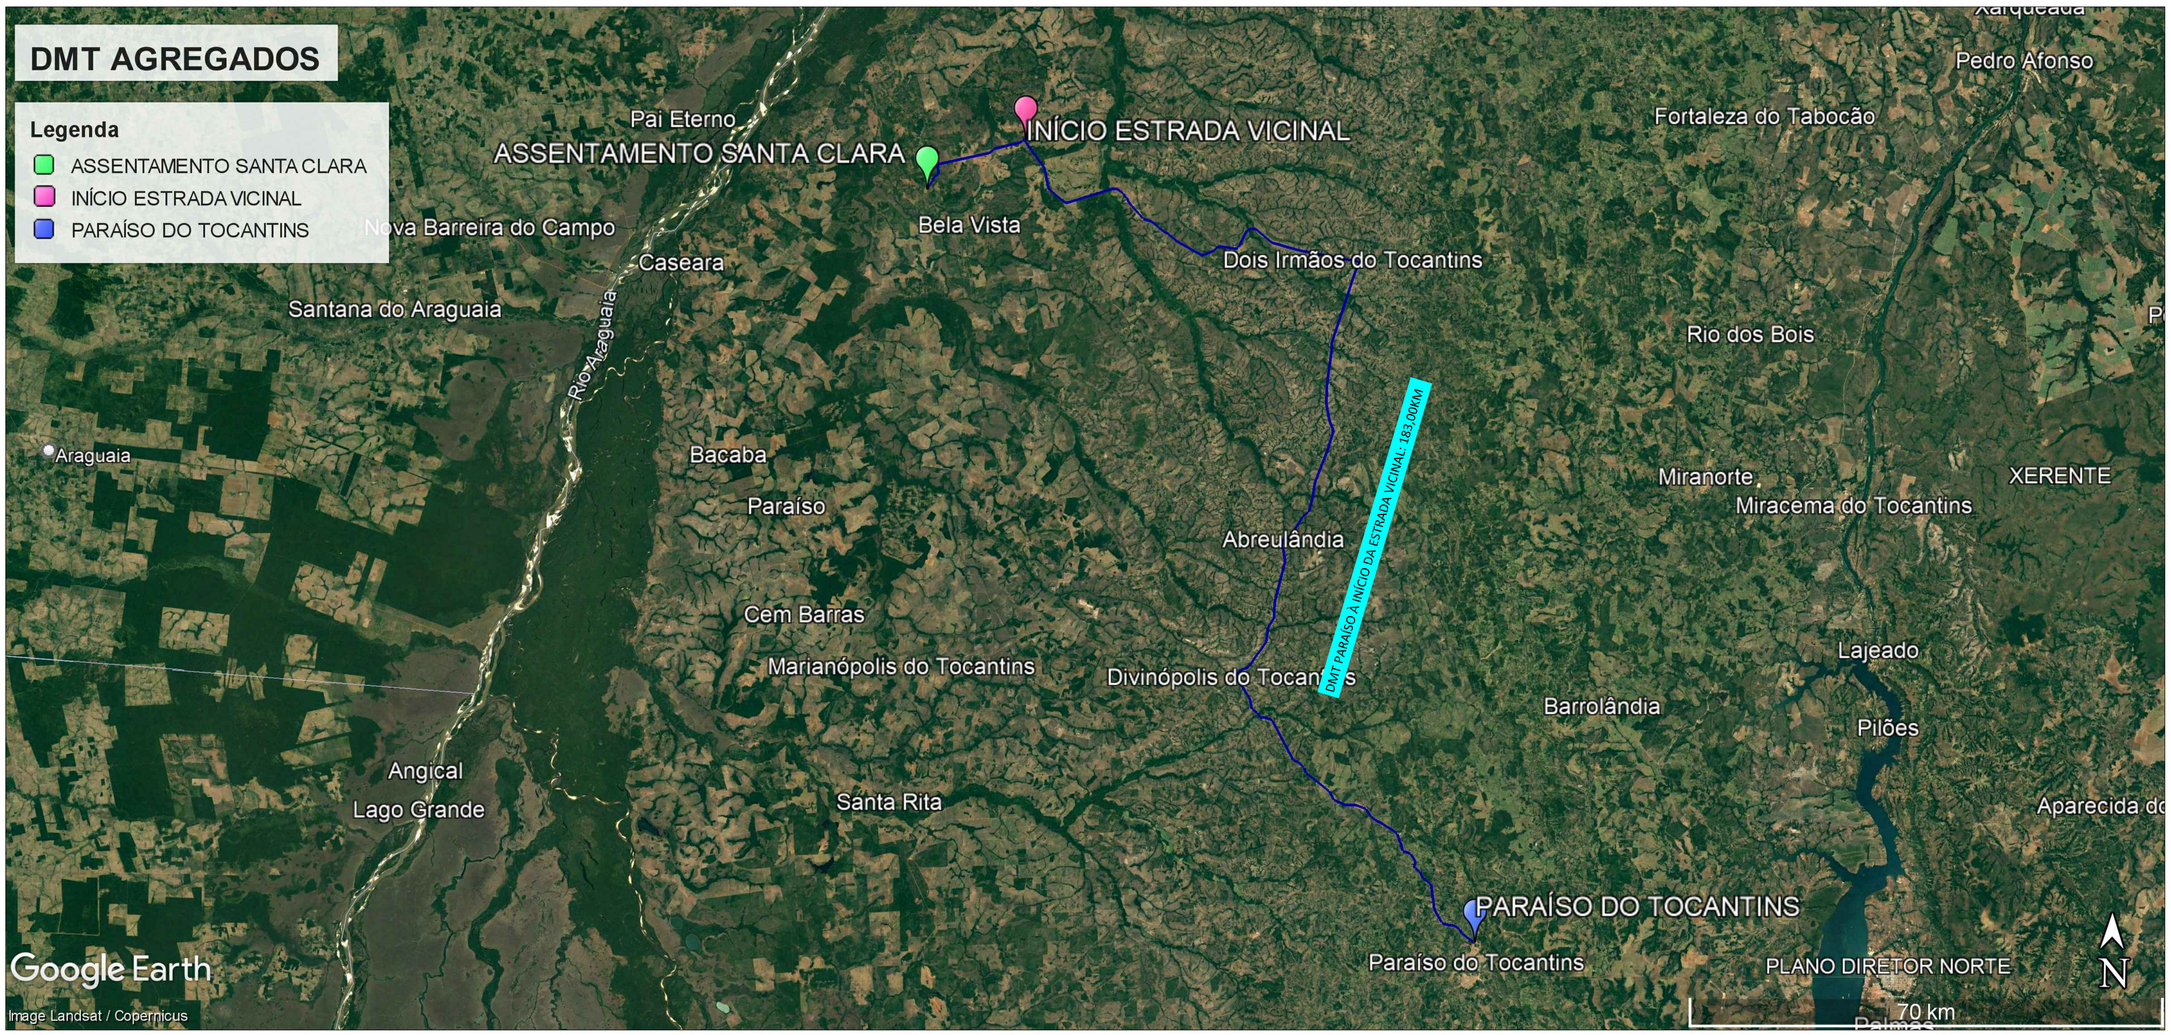

Contrato nº:

SITUAÇÃO

OBRA: PAVIMENTAÇÃO EM VIAS PÚBLICAS

PROPRIETÁRIO: PREFEITURA MUNICIPAL DE ARAGUACEMA

LOCAL: RUAS E AVENIDAS DO ASSENTAMENTO SANTA CLARA, ARAGUACEMA - TO

PROPRIETÁRIO CNPJ: 02.070.621/0001-77	MARCUS VINICIUS MORAES MARTINS:00206287143 Assinado de forma digital por MARCUS VINICIUS MORAES MARTINS:00206287143 Dados: 2022.09.20 11:55:35 -03'00'
	PREFEITURA MUNICIPAL DE ARAGUACEMA Documento assinado digitalmente
AUTOR DO PROJETO CPF:014.723.151-54 CREA-TO Nº: 2418014096	gov.br ADANILTON ALENCAR ALEXANDRE JUNIOR Data: 22/09/2022 09:55:58-0300 Verifique em https://verificador.iti.br
	ADANILTON ALENCAR ALEXANDRE JÚNIOR ENGENHEIRO CIVIL CREA-TO 313978/D

ESCALA: INDICADA	DATA: MAIO / 2022	CONFERIDO	FOLHA: ÚNICA
MEDIDAS VER PRANCHA PAVIMENTAÇÃO		CONTEÚDO SITUAÇÃO	ADANILTON ALENCAR ENGENHEIRO CIVIL