

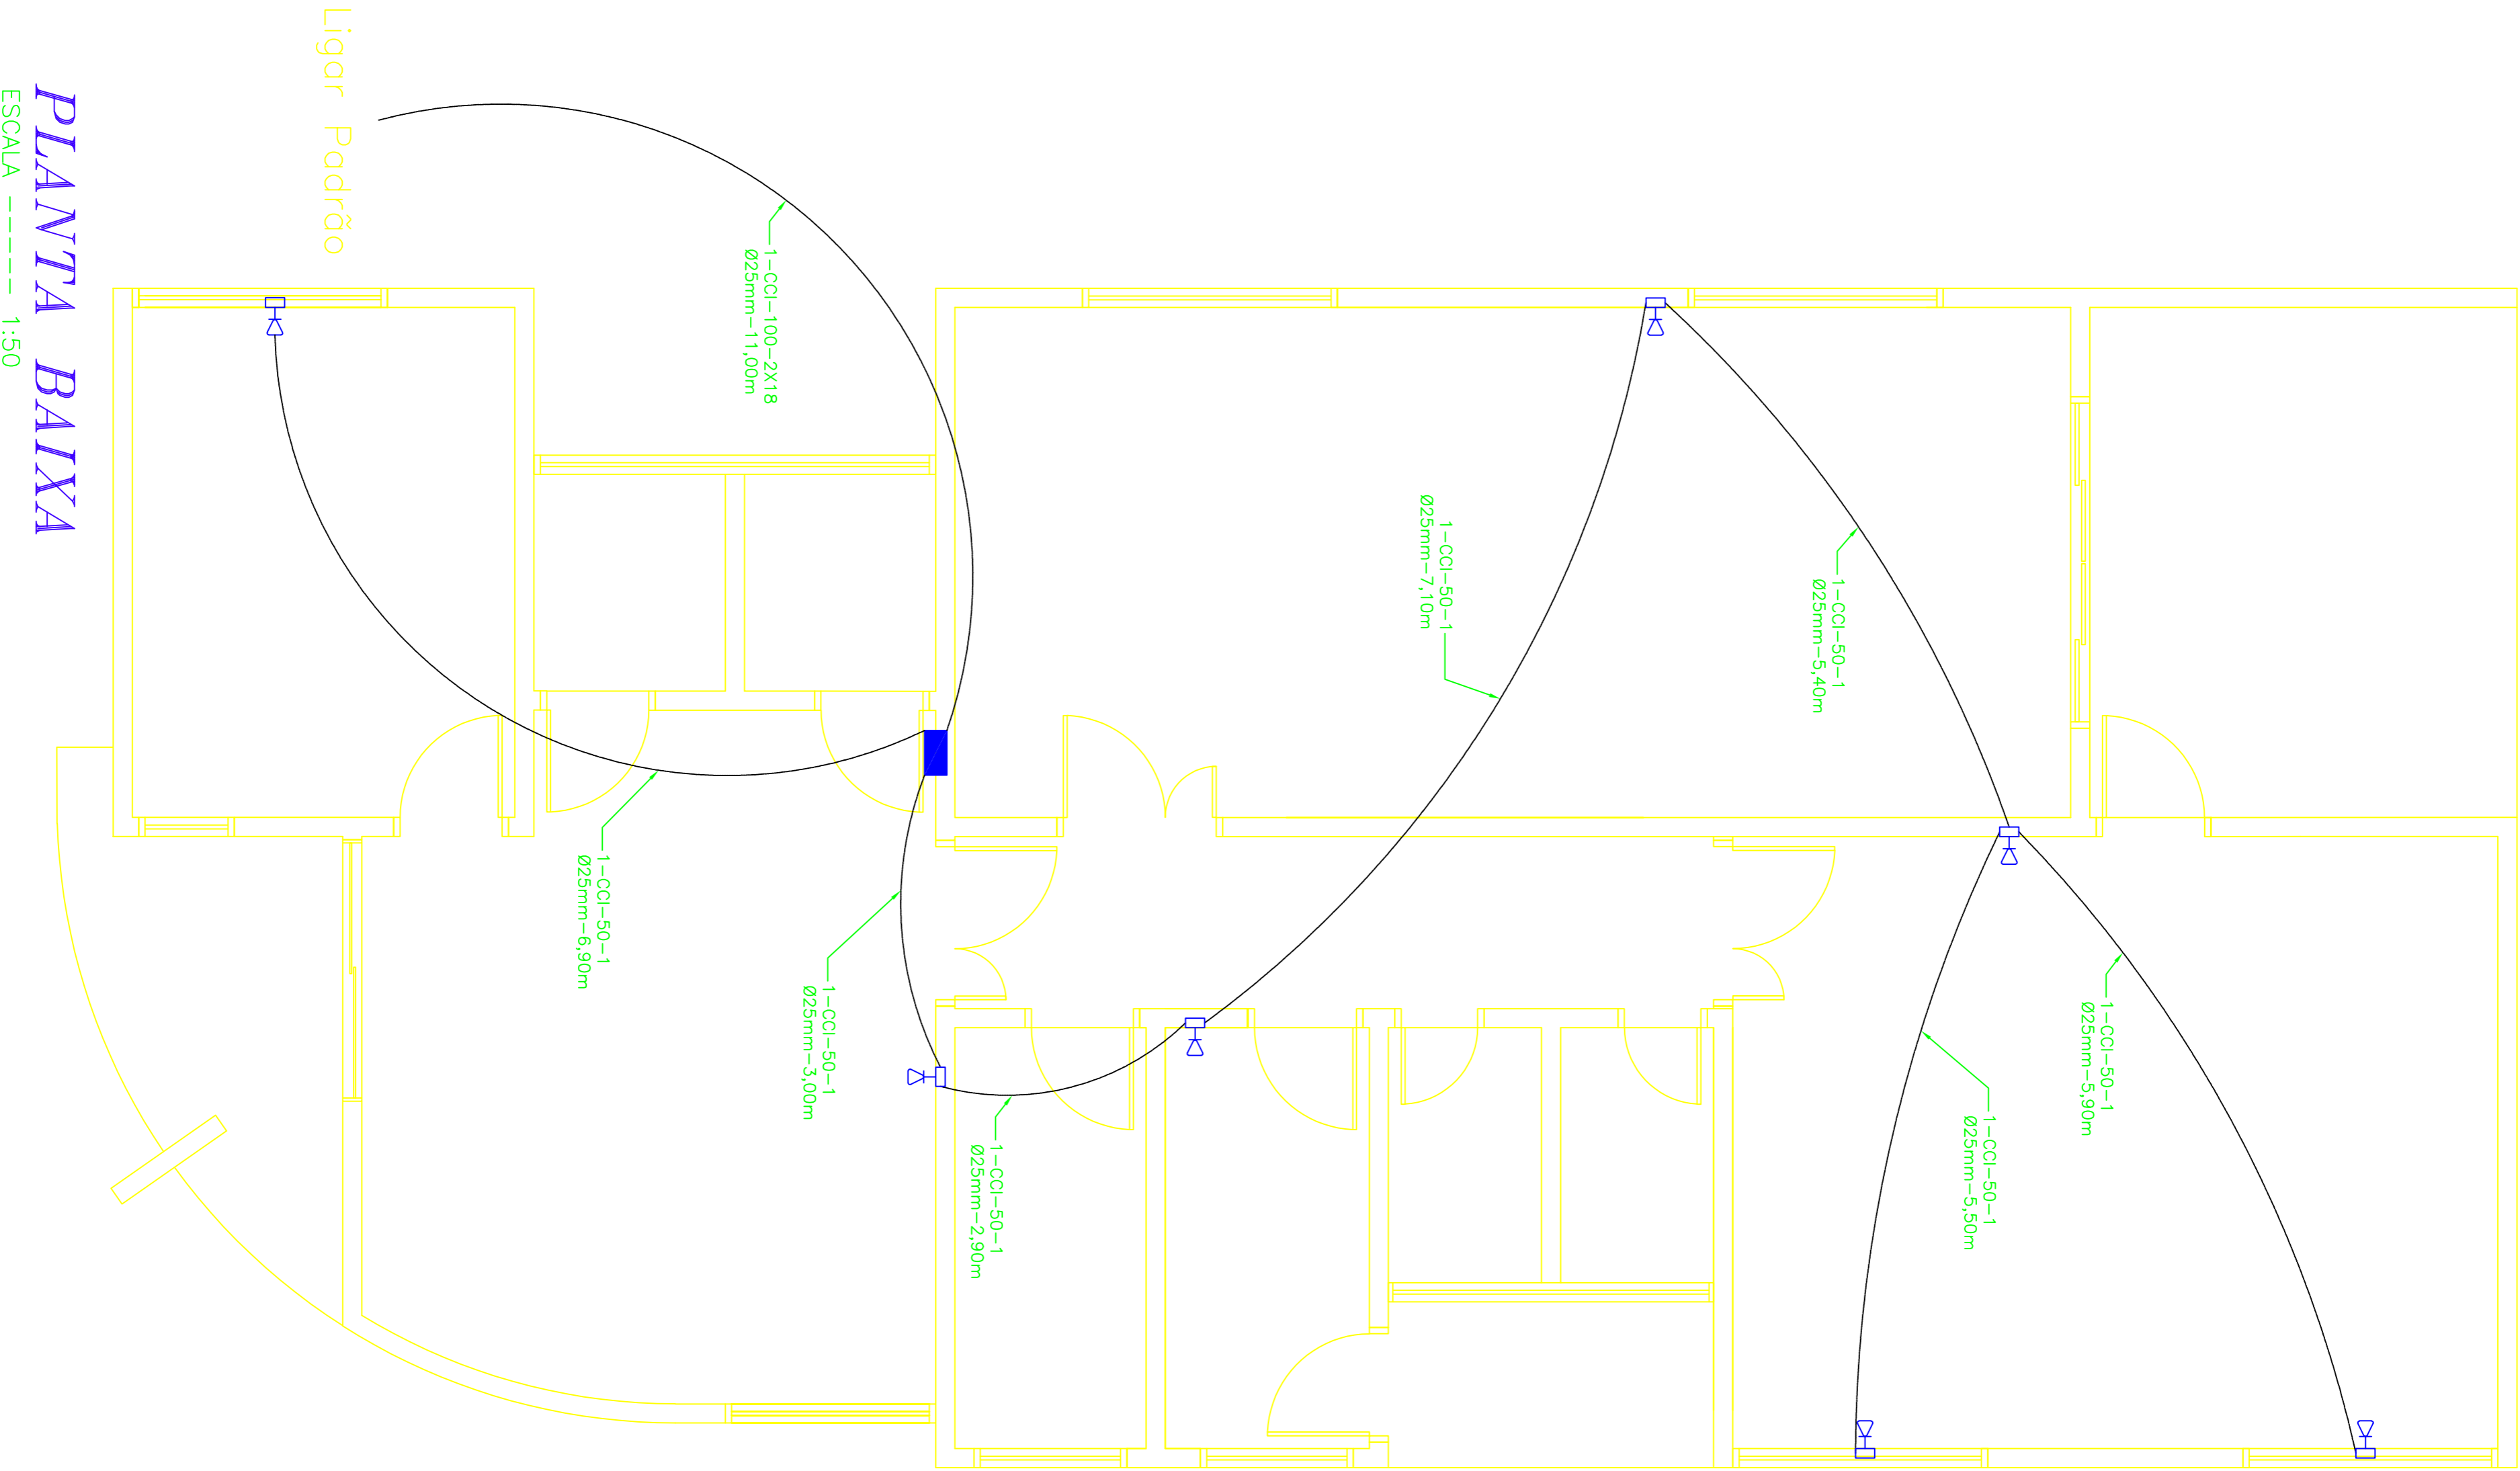


DESCRICAO	PLANTA	CORTE
CAIXA DE SAIDA NA PAREDE , A 30 cm DO PISO (10 X 10 X 5 cm) PONTO TELEFONICO .		
CAIXA DE SAIDA NA PAREDE , A 30 cm DO PISO (10 X 10 X 5 cm) EXTENSAO TELEFONICA .		
CAIXA DE SAIDA NA PAREDE , A 130 cm DO PISO (10 X 10 X 5 cm) PONTO TELEFONICO		
TUBULACAO EMBUTIDA		
TUBULACAO SOBRE		
TUBULACAO DESCE		
TRECHO EM CABO COI .		

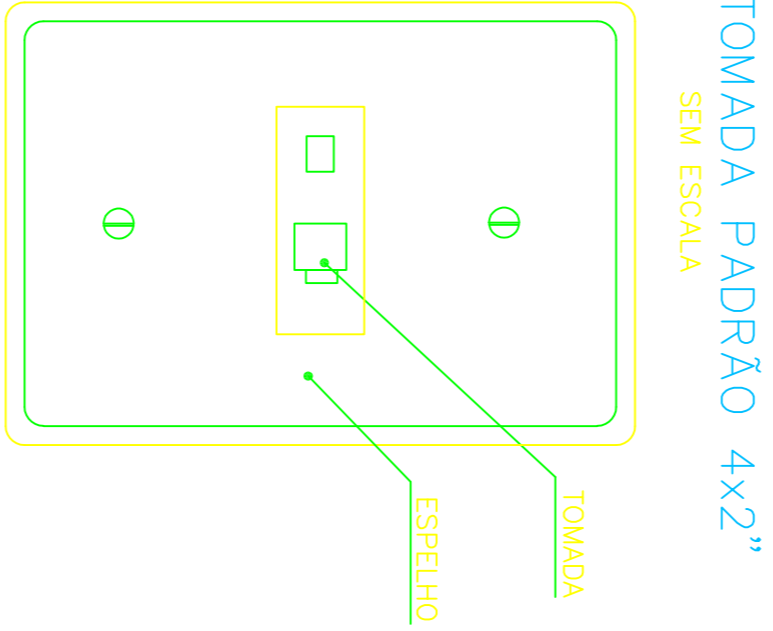

DET. POSTE ACESSO MÚTUO

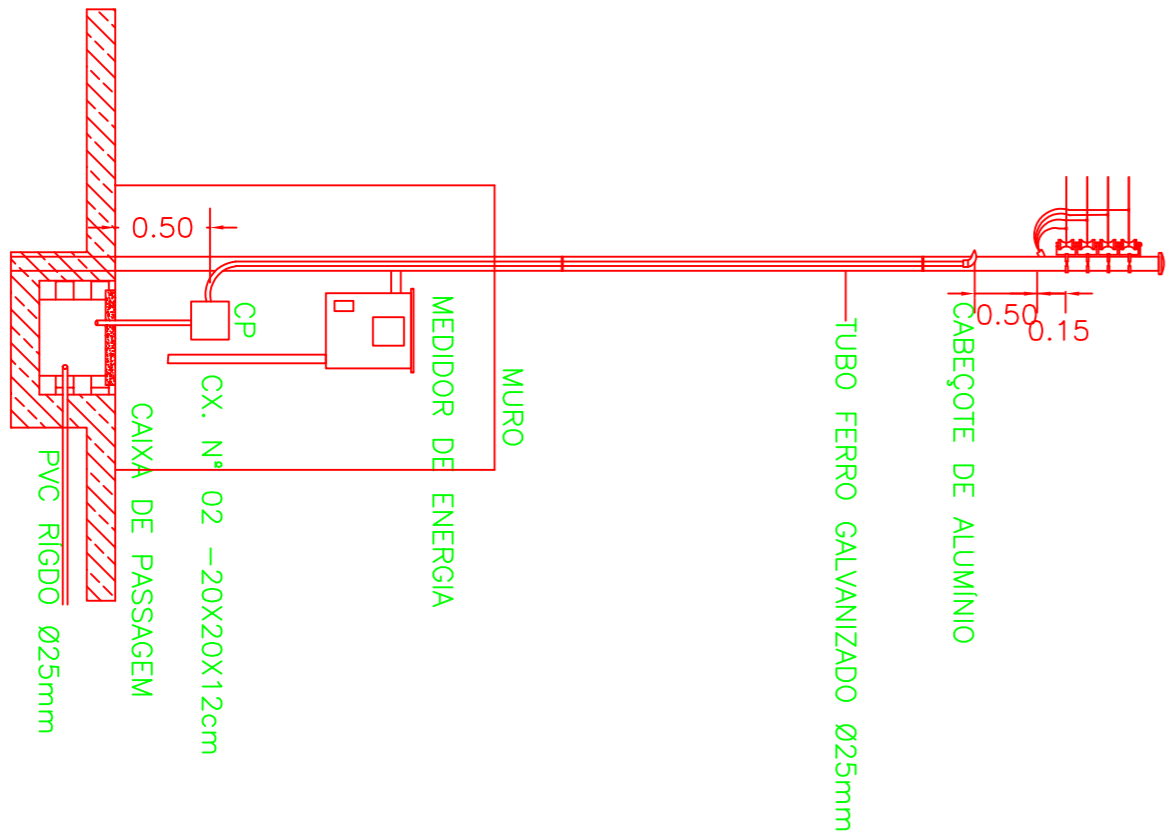

Contrato n.º: 1.046.093-55/2017

TELEFONE

OBRA: CENTRO DE REFERENCIA ASSISTENCIA SOCIAL

PROPRIETARIO: PREFEITURA MUNICIPAL DE ARAGUACEMA

LOCAL: RUA PIRANHAS, QUADRA 27, LOTE 06, SETOR PLANALTO, ARAGUACEMA - TO

PROPRIETARIO

PREFEITURA MUNICIPAL DE ARAGUACEMA

CREA-TO 5096/D 5114-6

ENG. CIVIL MARCIONE NUNES COELHO

INDICADA DATA FEVEREIRO / 2019

VER PROJETO ARQUITETONICO

CONTEUDO

FOLHA ÚNICA

DESENHO

CUIHERME Fone: 8474-3686

M & G ENGENHARIA

MARCIONE = Fone (63) 3225 5791 / 98426 8107 E-mail: marcione@outlook.com