




CORTE TRANSVERSAL RUA DE 6,50m DE LARGURA RUA 23

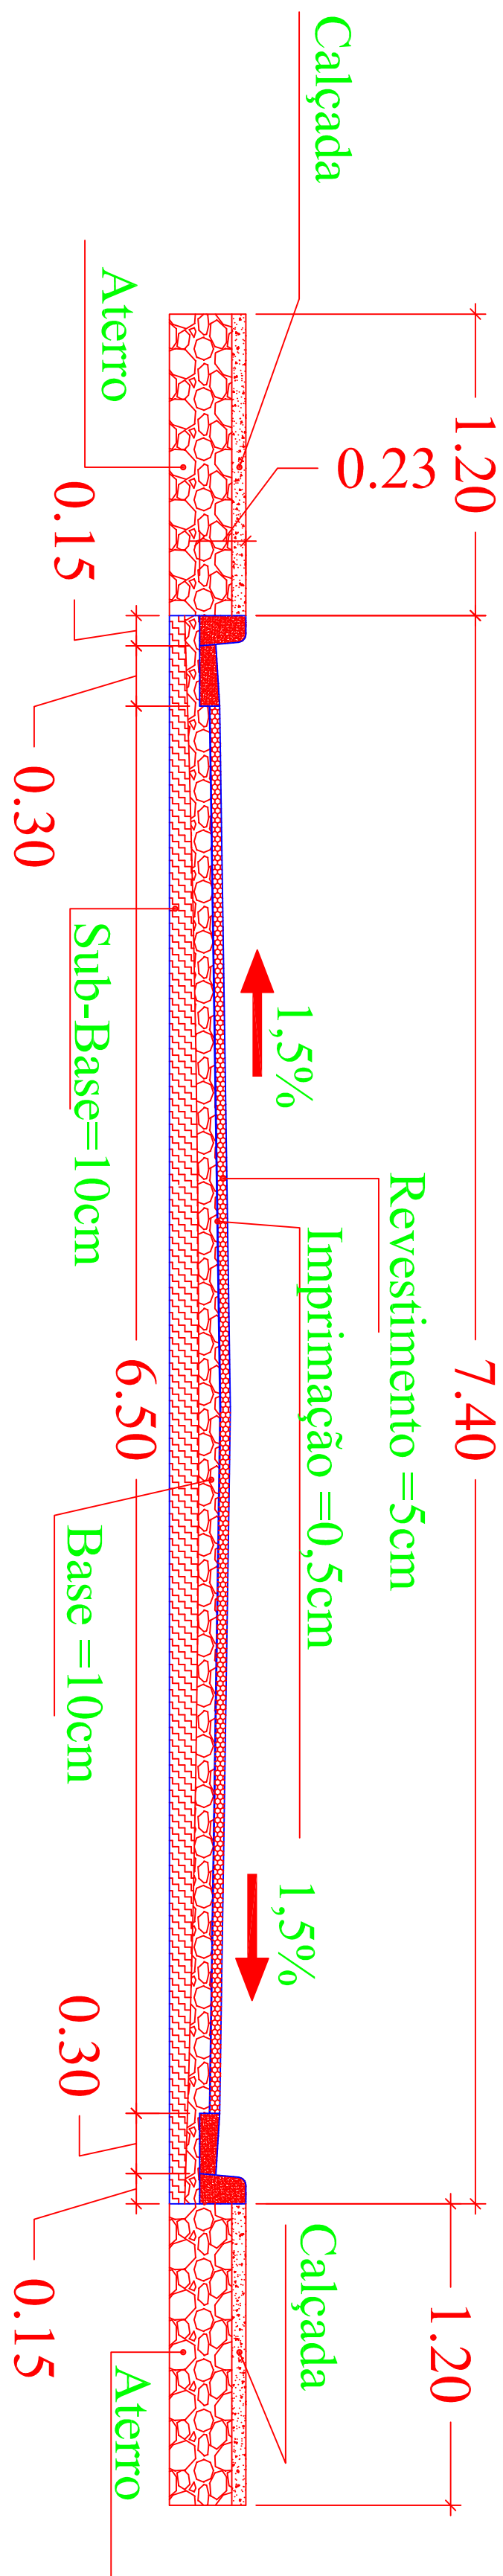

CORTE TRANSVERSAL RUA DE 6,50m DE LARGURA RUA 10

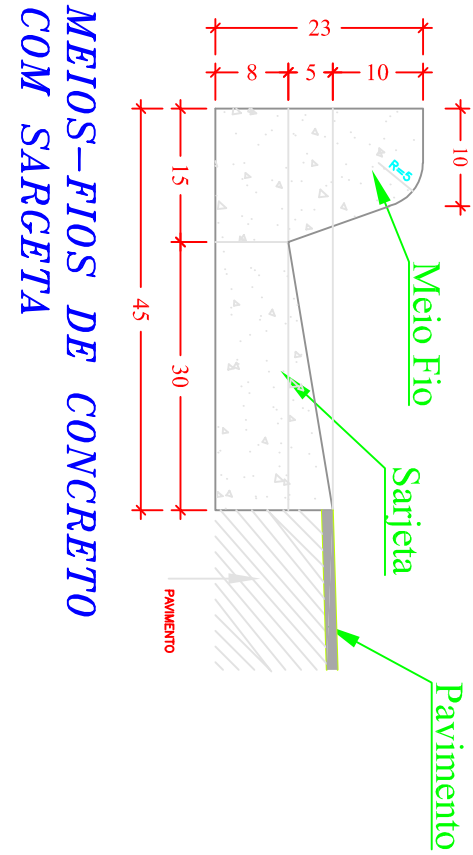

MEIOS-FIOS DE CONCRETO COM SARGETA

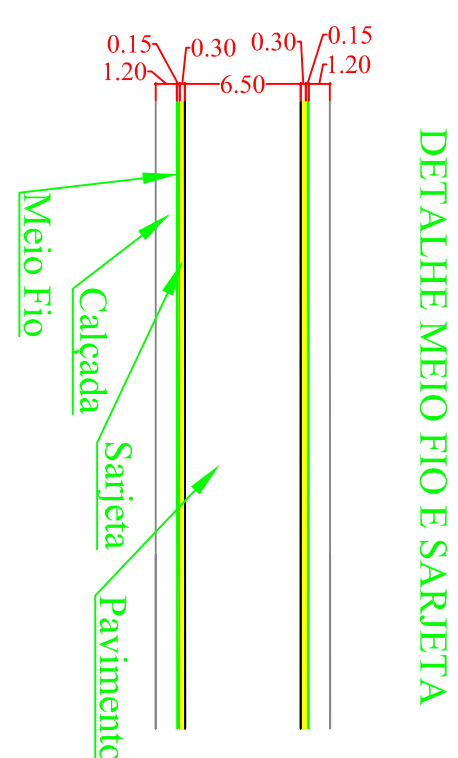


DETALHE MEIO FIO E SARGETA

Rua - 23 PAVIMENTO

PAVIMENTO

DETALHE ESQUINA

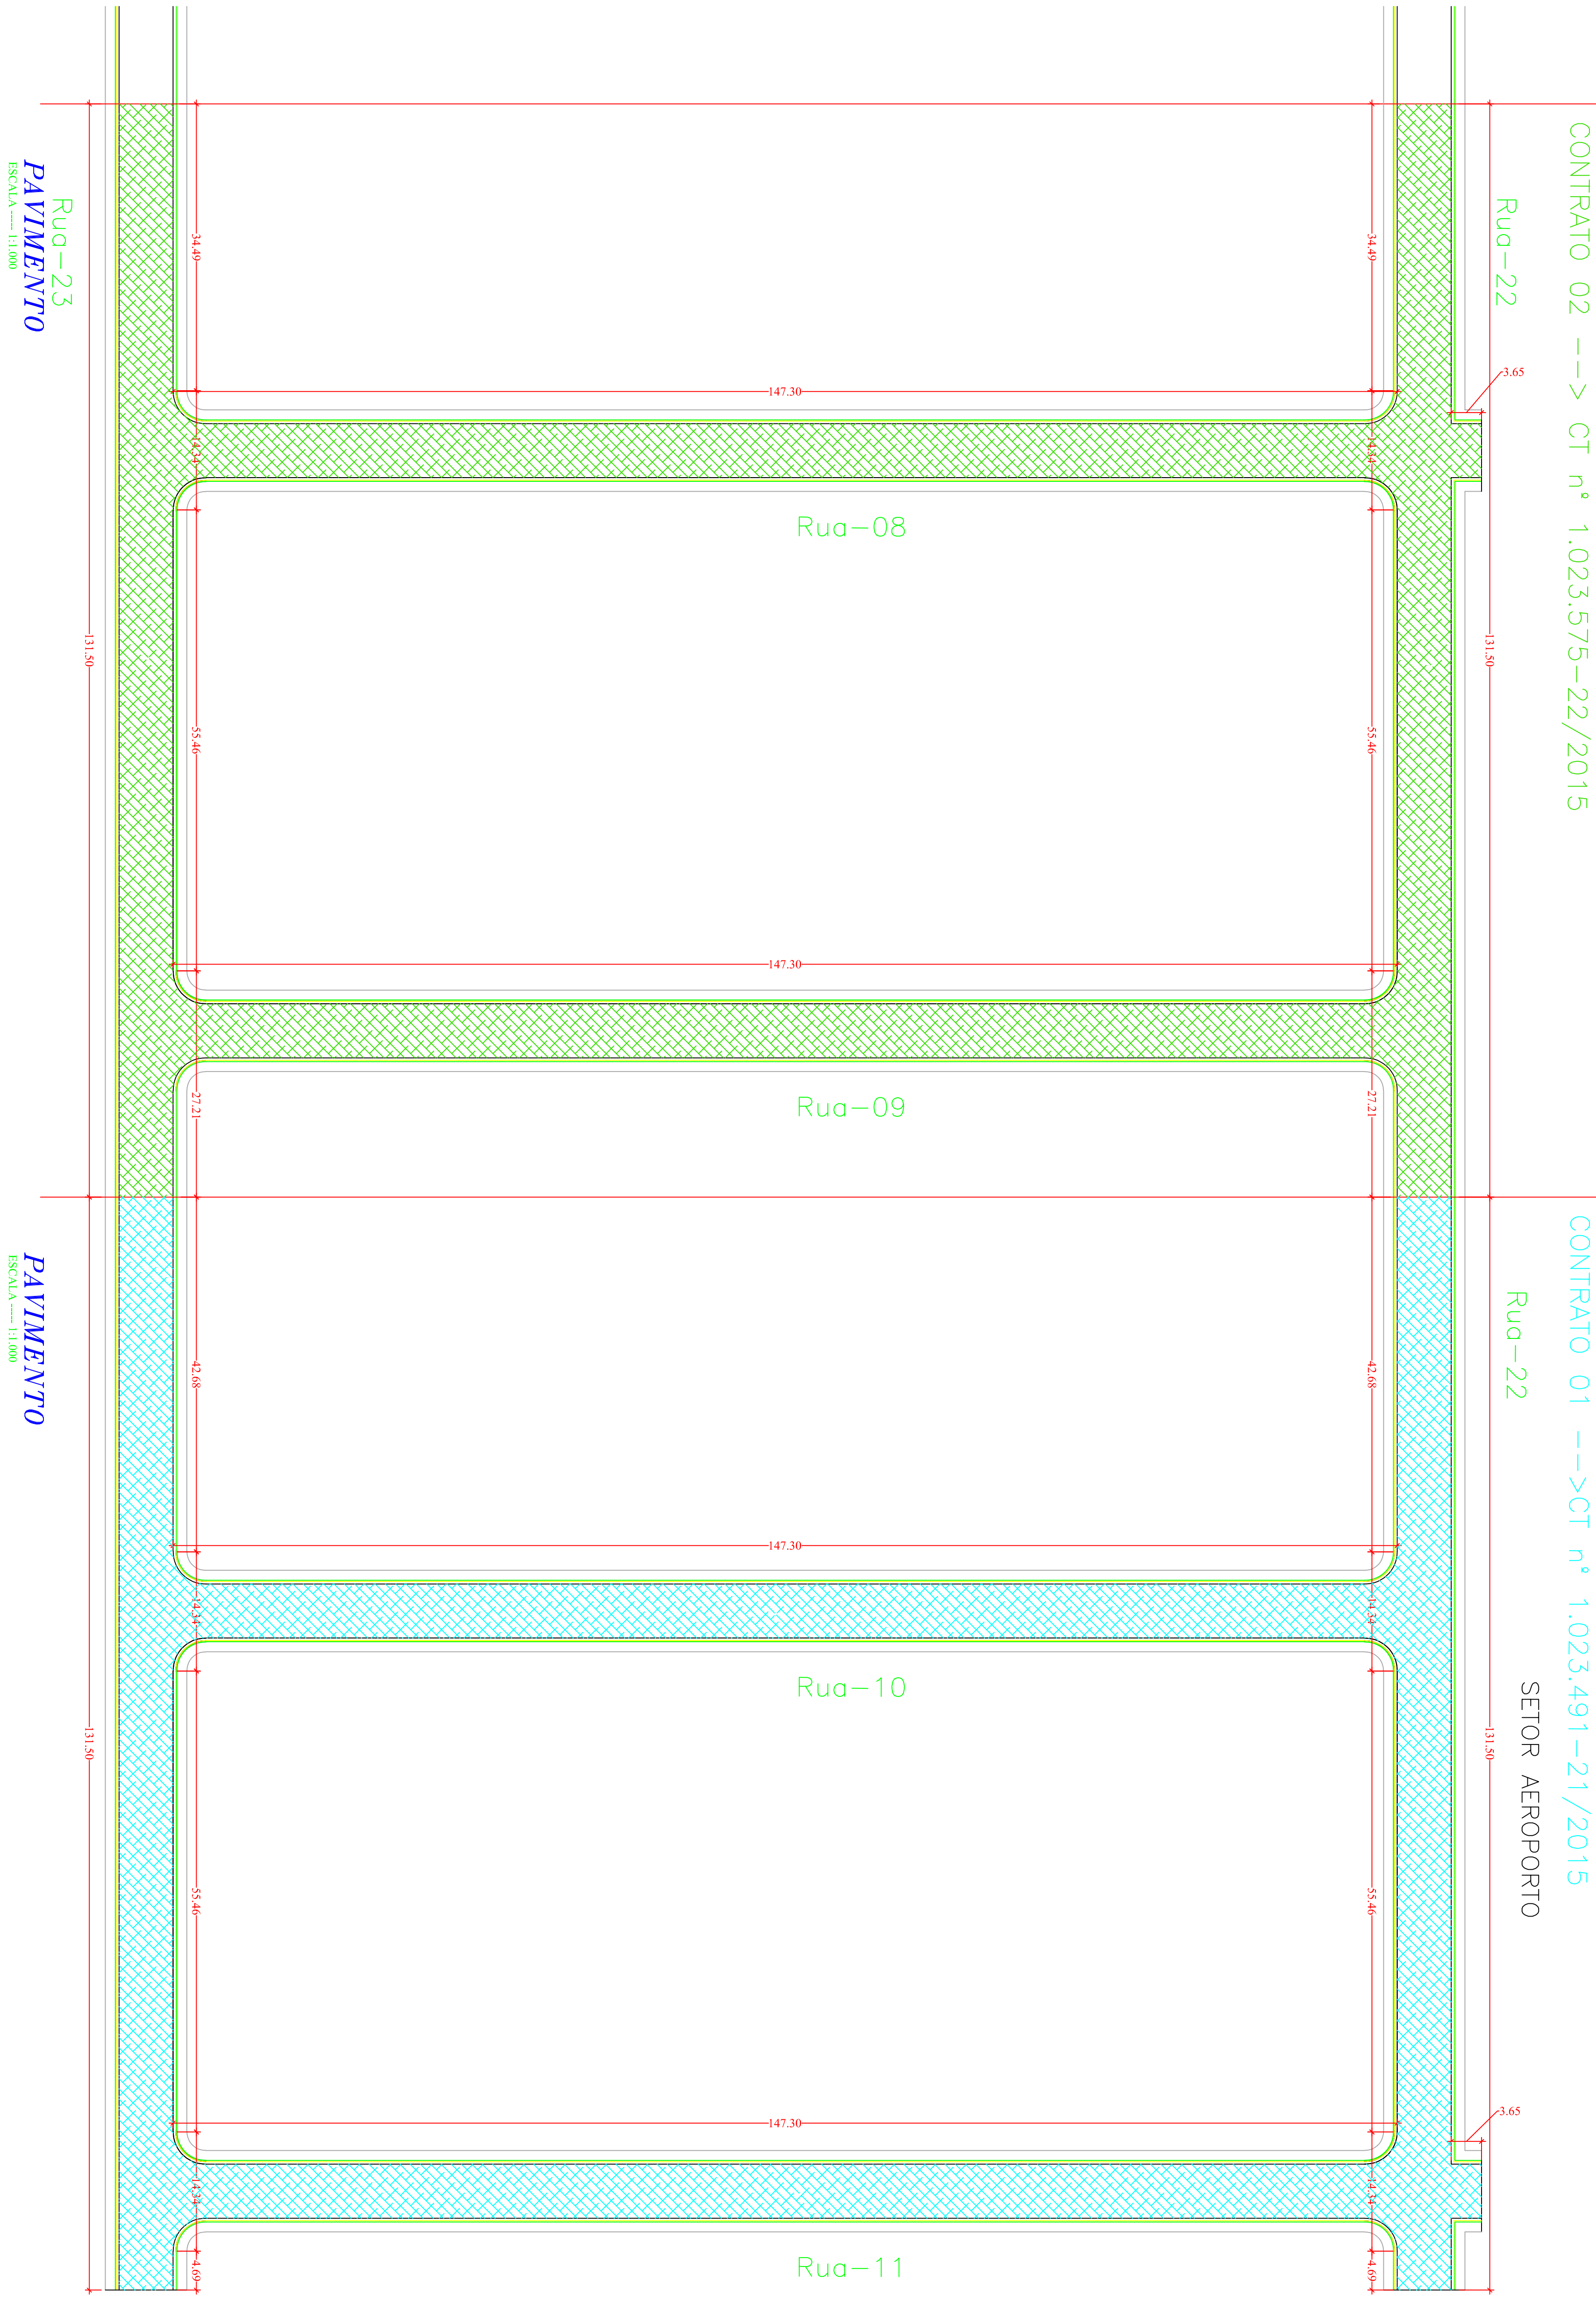

CONTRATO 02 --> CT n° 1.023.575-22/2015

CONTRATO 01 -->CT n° 1.023.491-21/2015

SETOR AEROPORTO

Rua-22


Rua-22

Rua-08

Rua-09

Rua-10

Rua-11

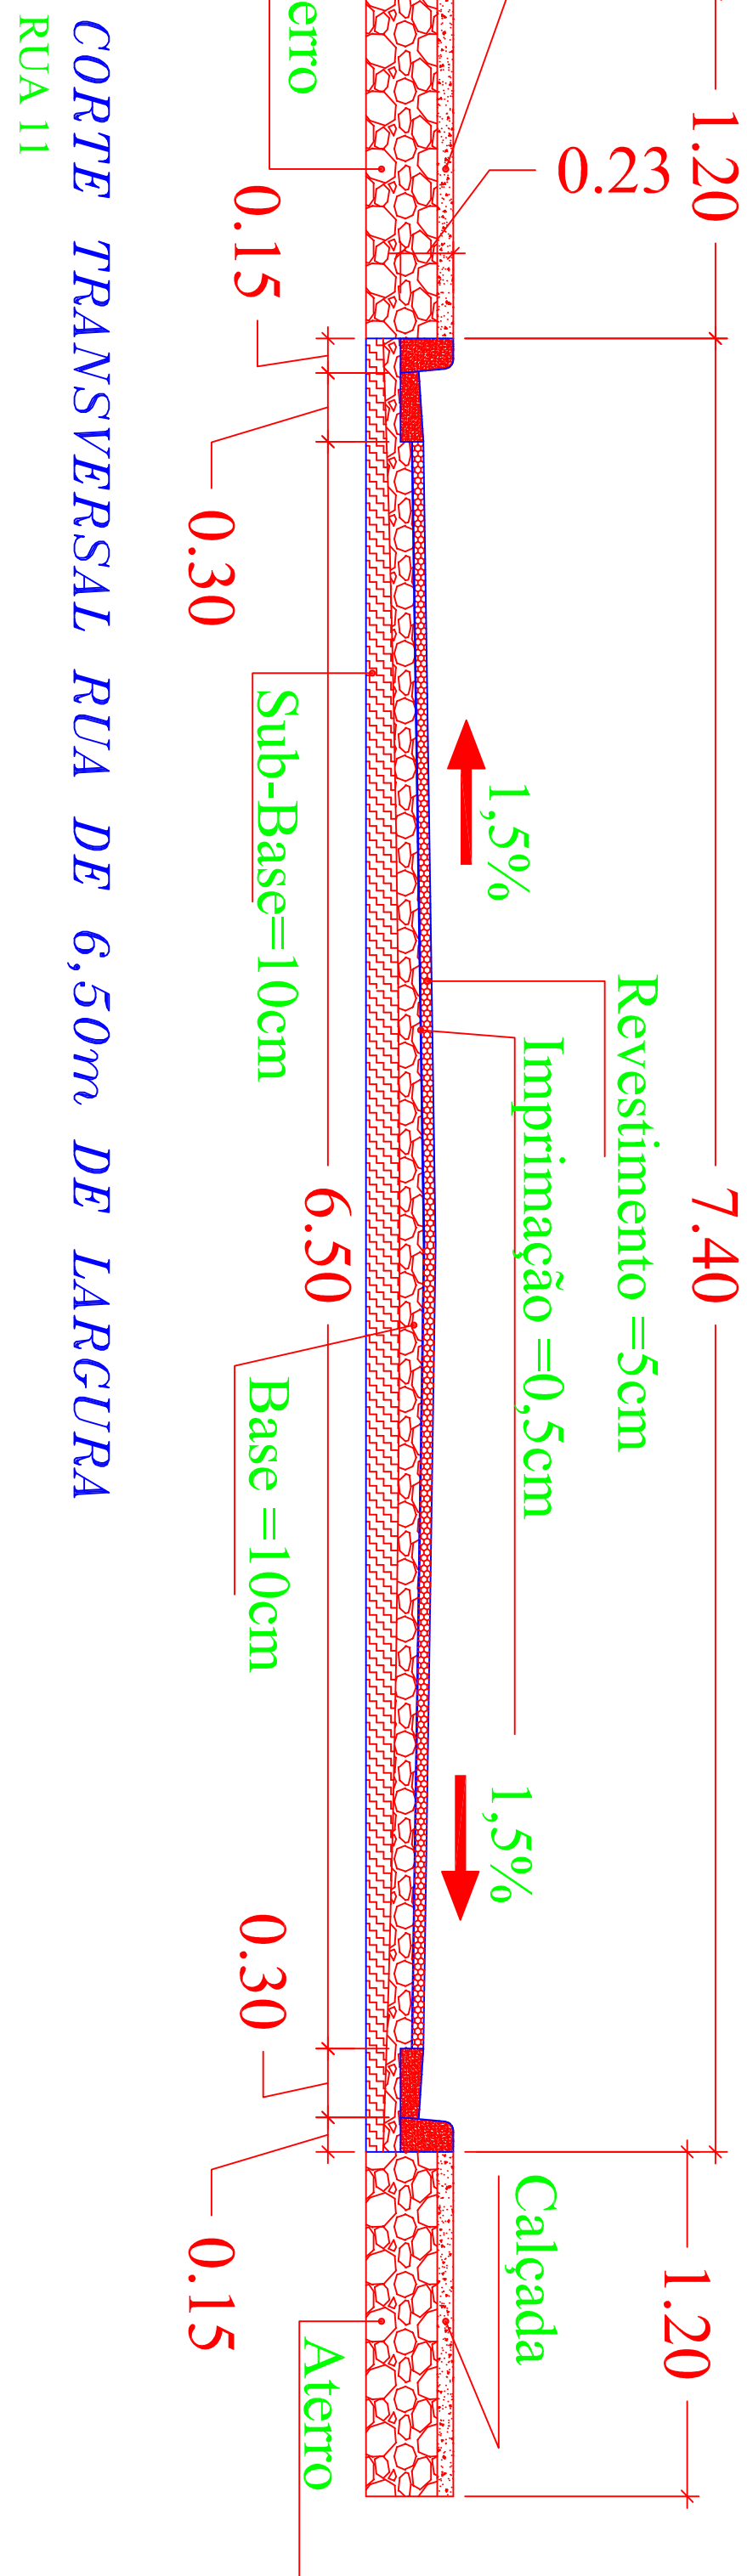


CORTE TRANSVERSAL RUA DE 6,50m DE LARGURA RUA 11

ESCALA ----- 1:1.000


DETALHE ESQUINA



LEGENDA

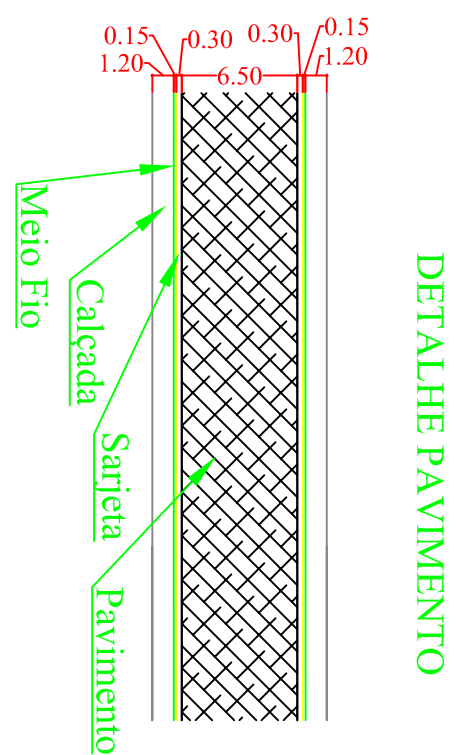


DETALHE PAVIMENTO

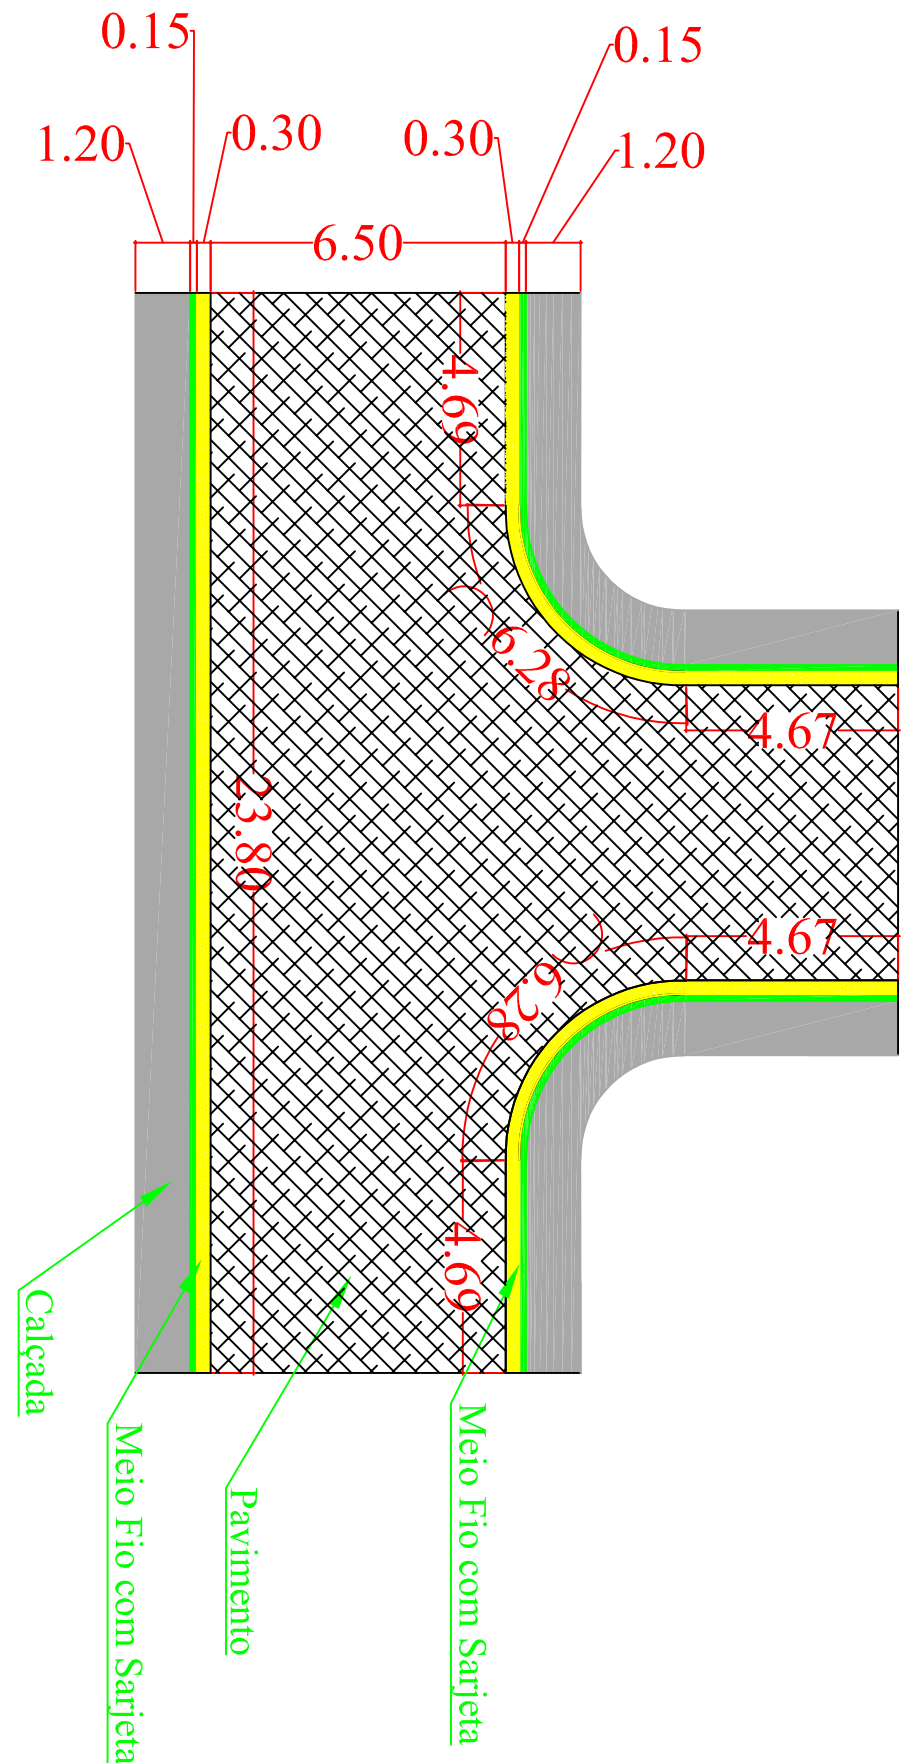

DETALHE ESQUINA

CROQUI DA JAZIDA E BOTA FORA

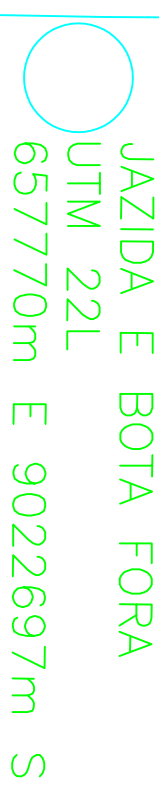

ESCALA ----- 1:500

Contrato n°: 1.023.491-21/2015 PAVIMENTAÇÃO

OBRA: PAVIMENTAÇÃO ASFALTICA EM TSD

PROPOSTOR: PREFEITURA MUNICIPAL DE ARAQUAÇEMA

LOCAL: RUA DO SETOR AEROPORTO, ARAQUAÇEMA-TO

PROJETADO

INTERESSADO

PROJETO

PROJETO

PROJETO

PROJETO

PROJETO